


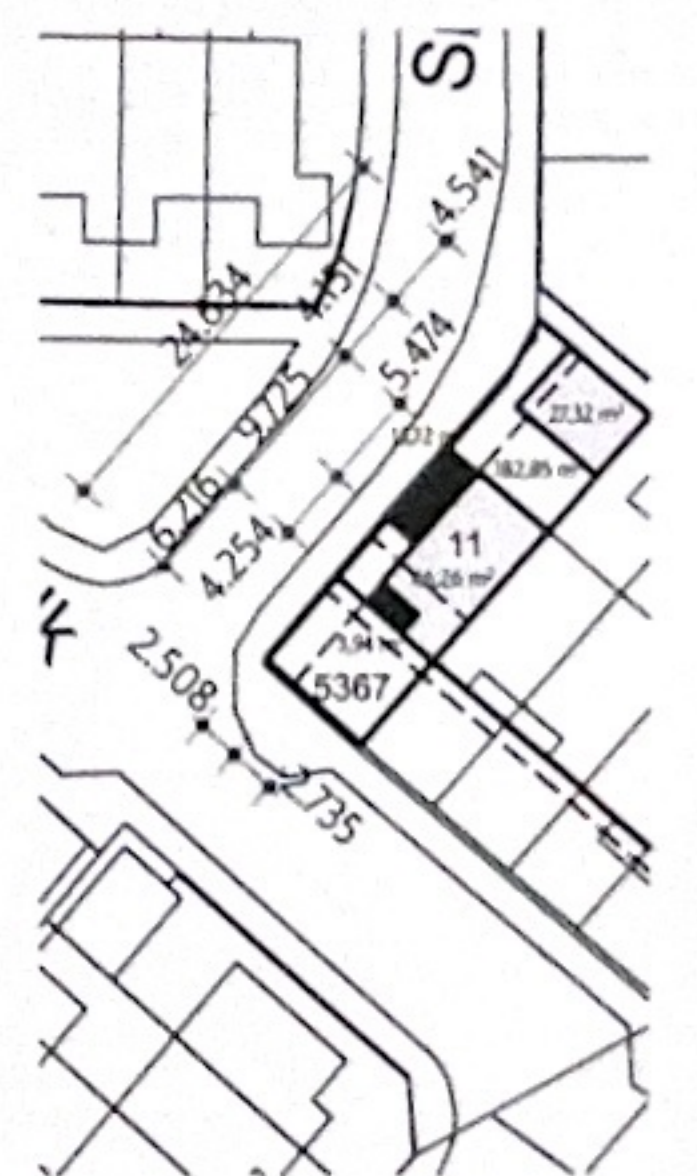
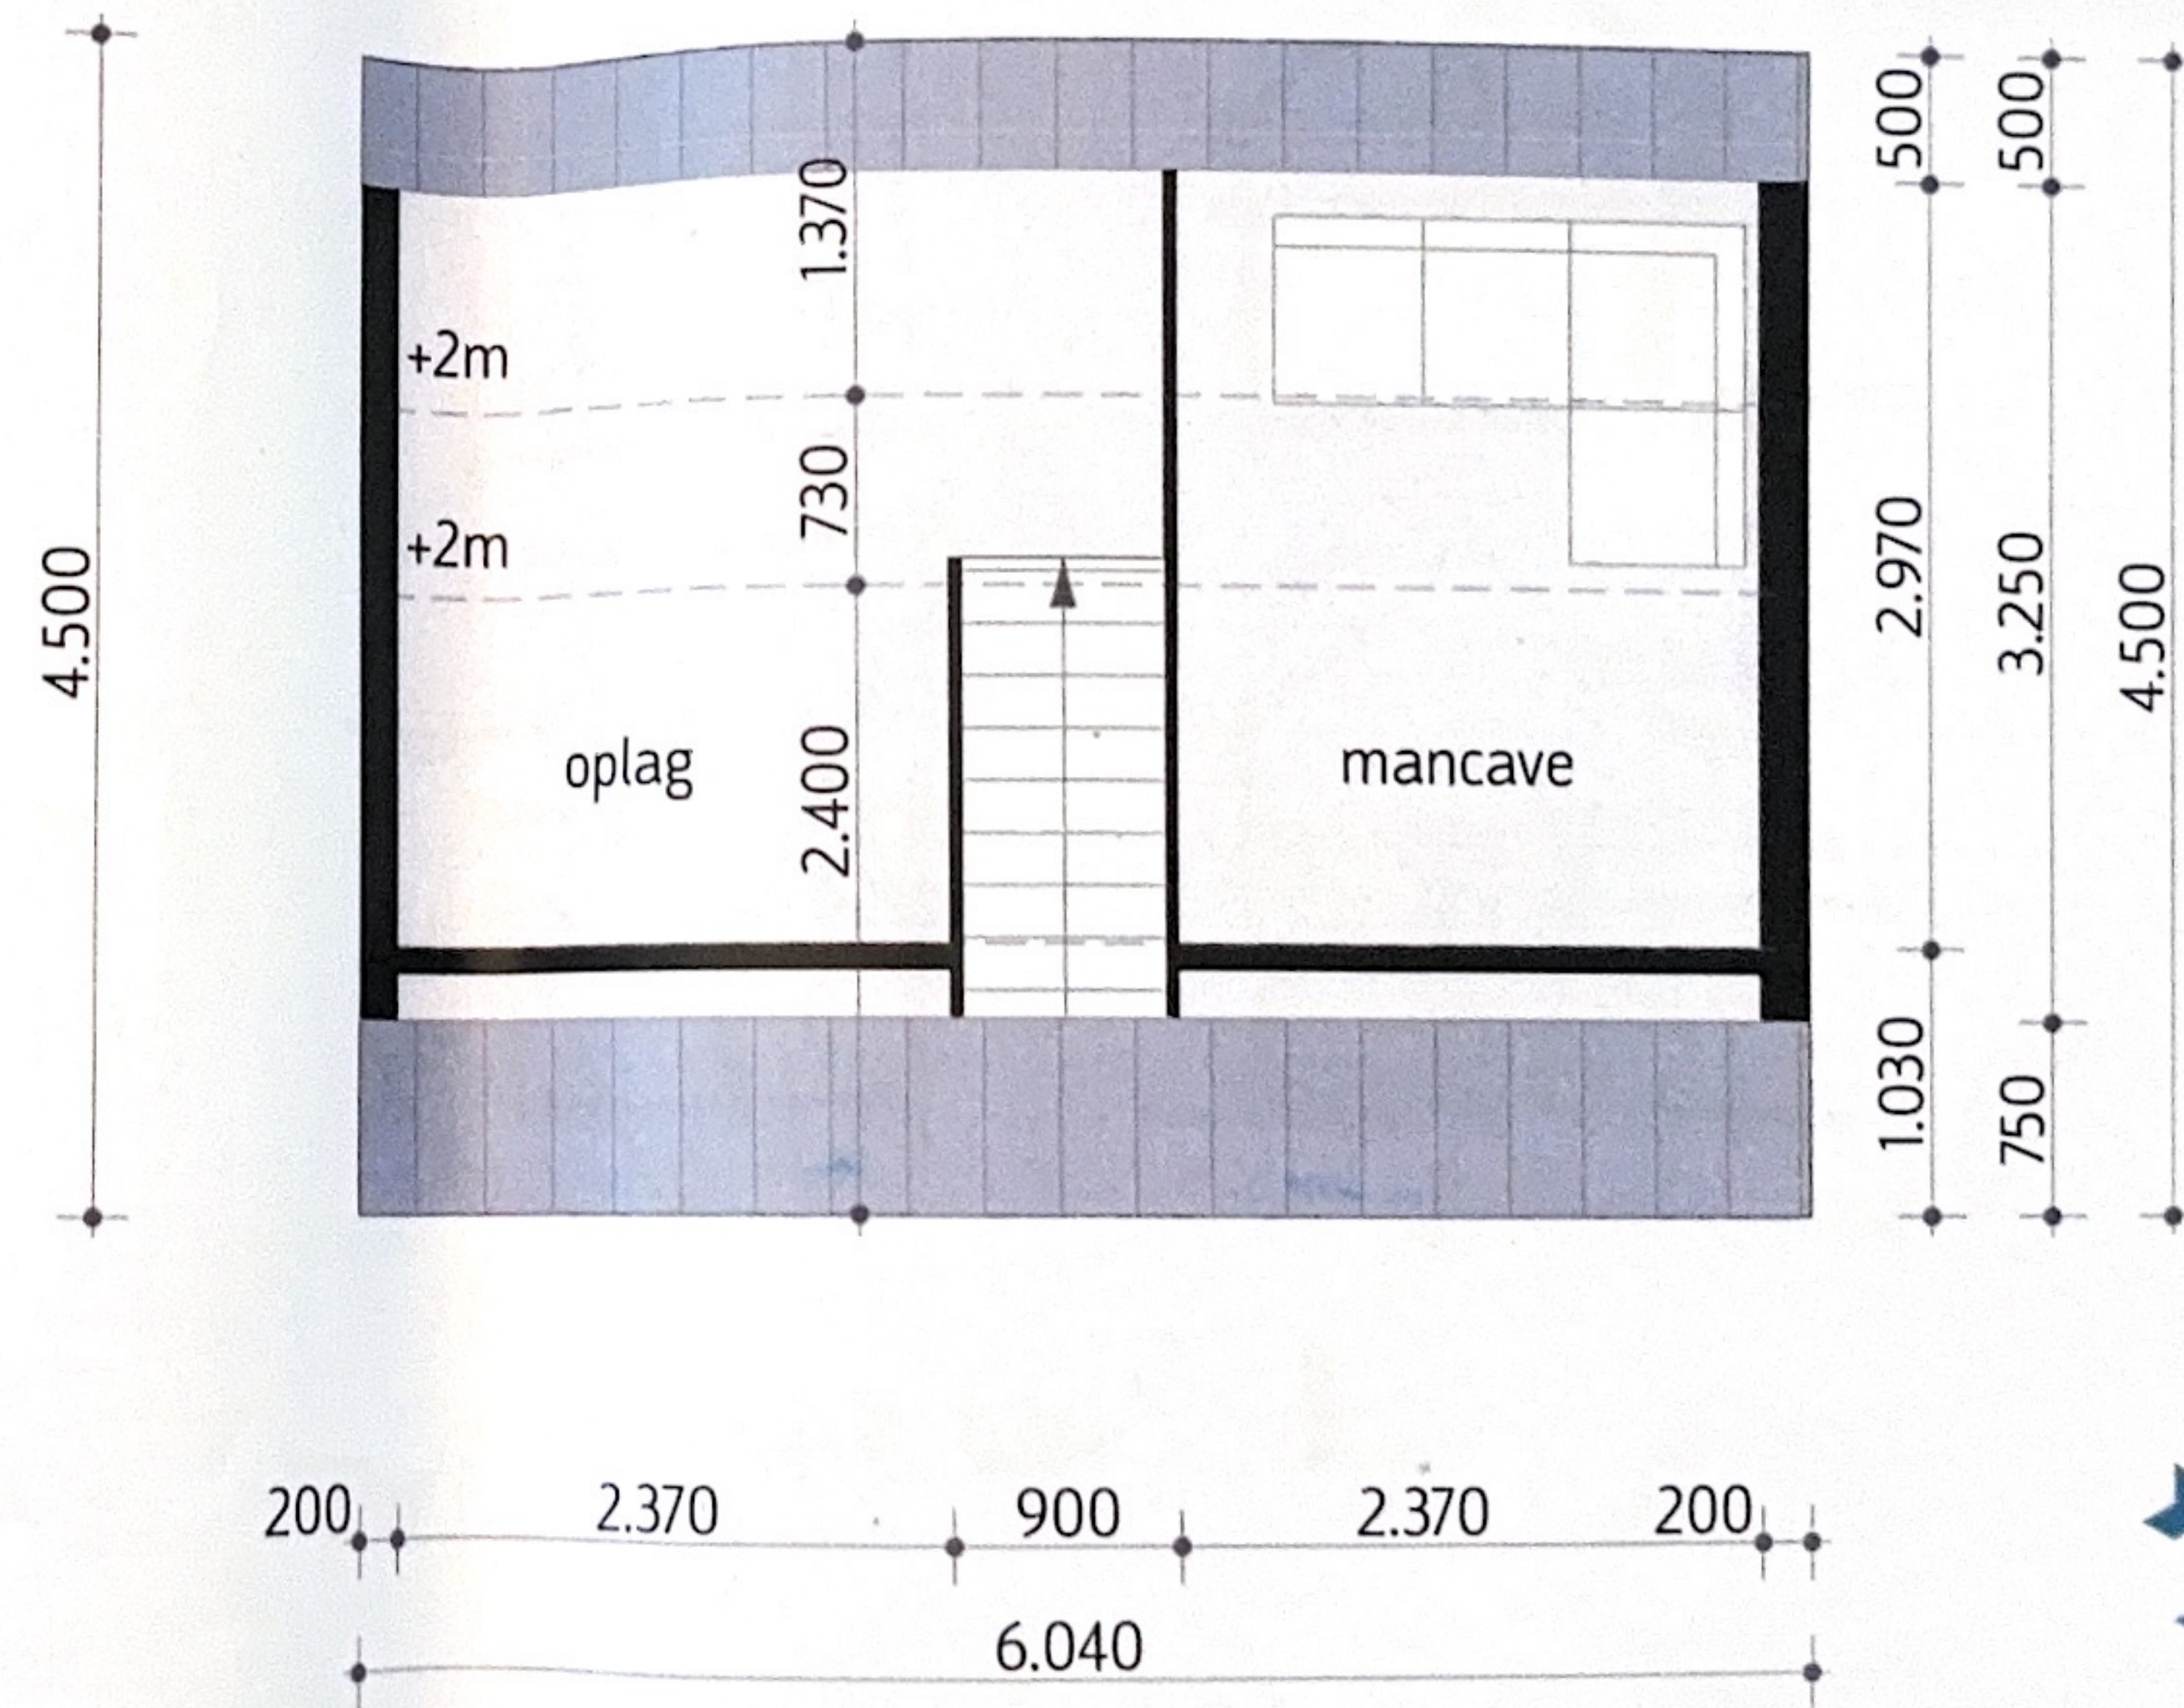
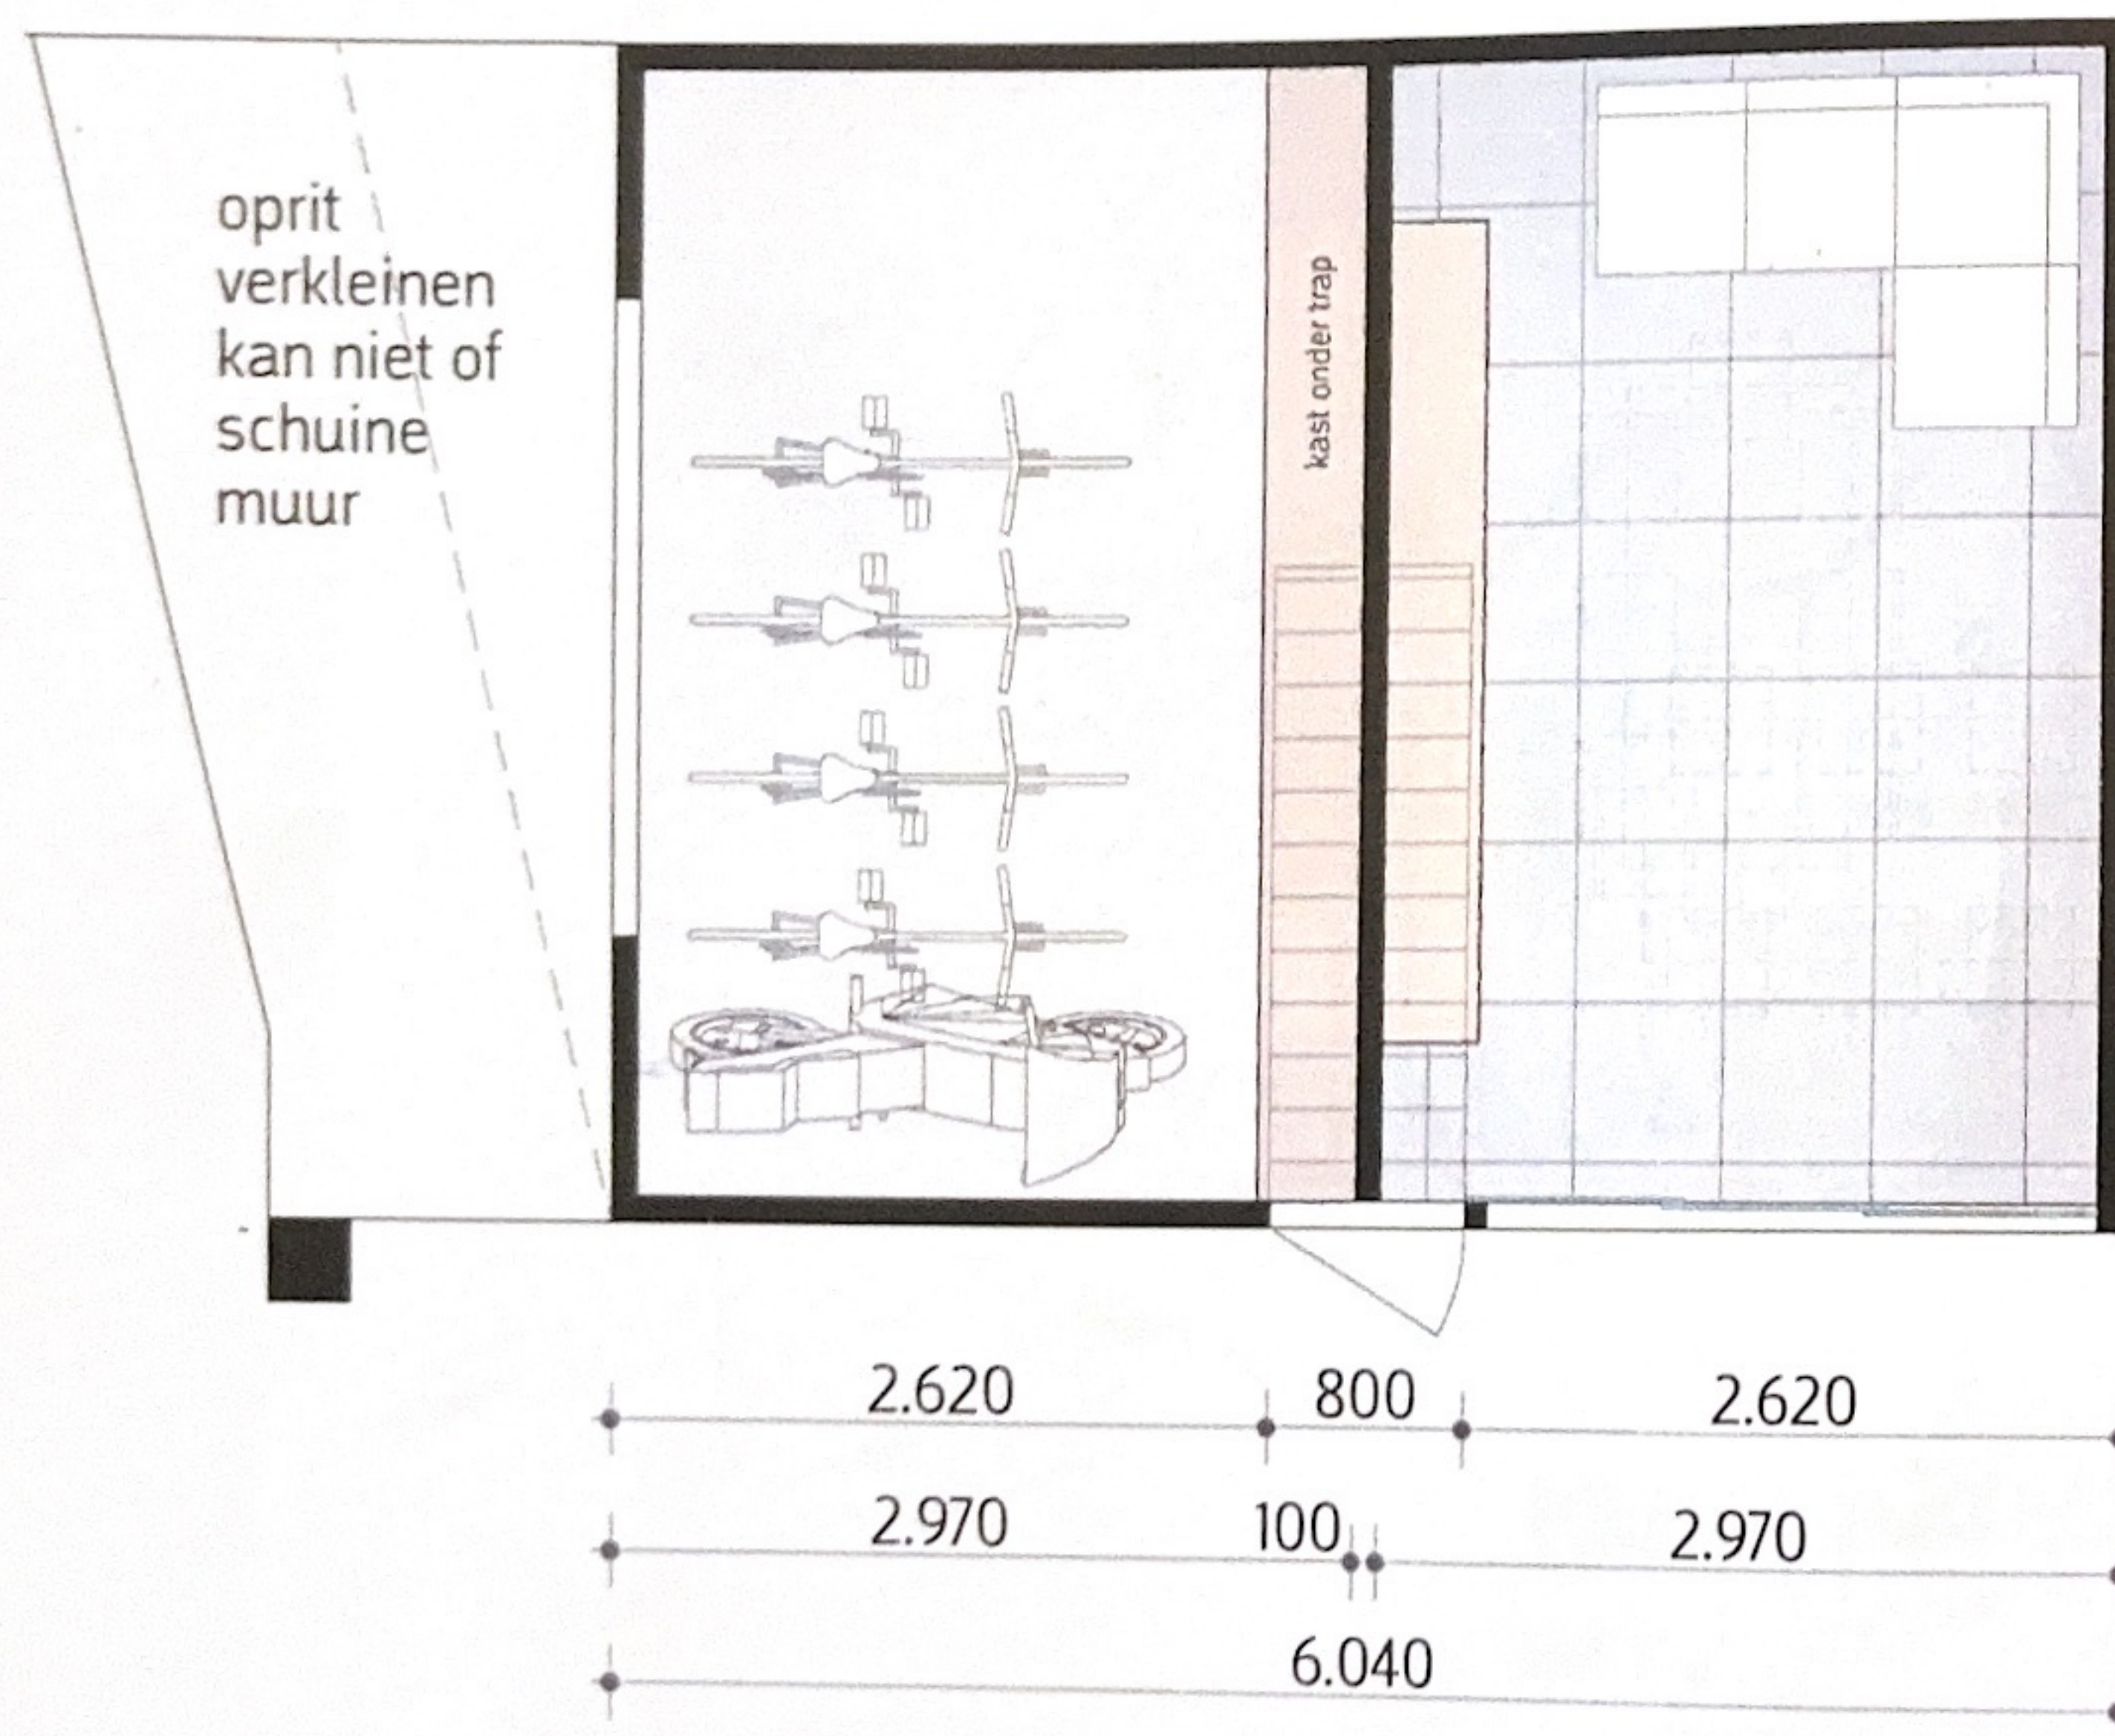
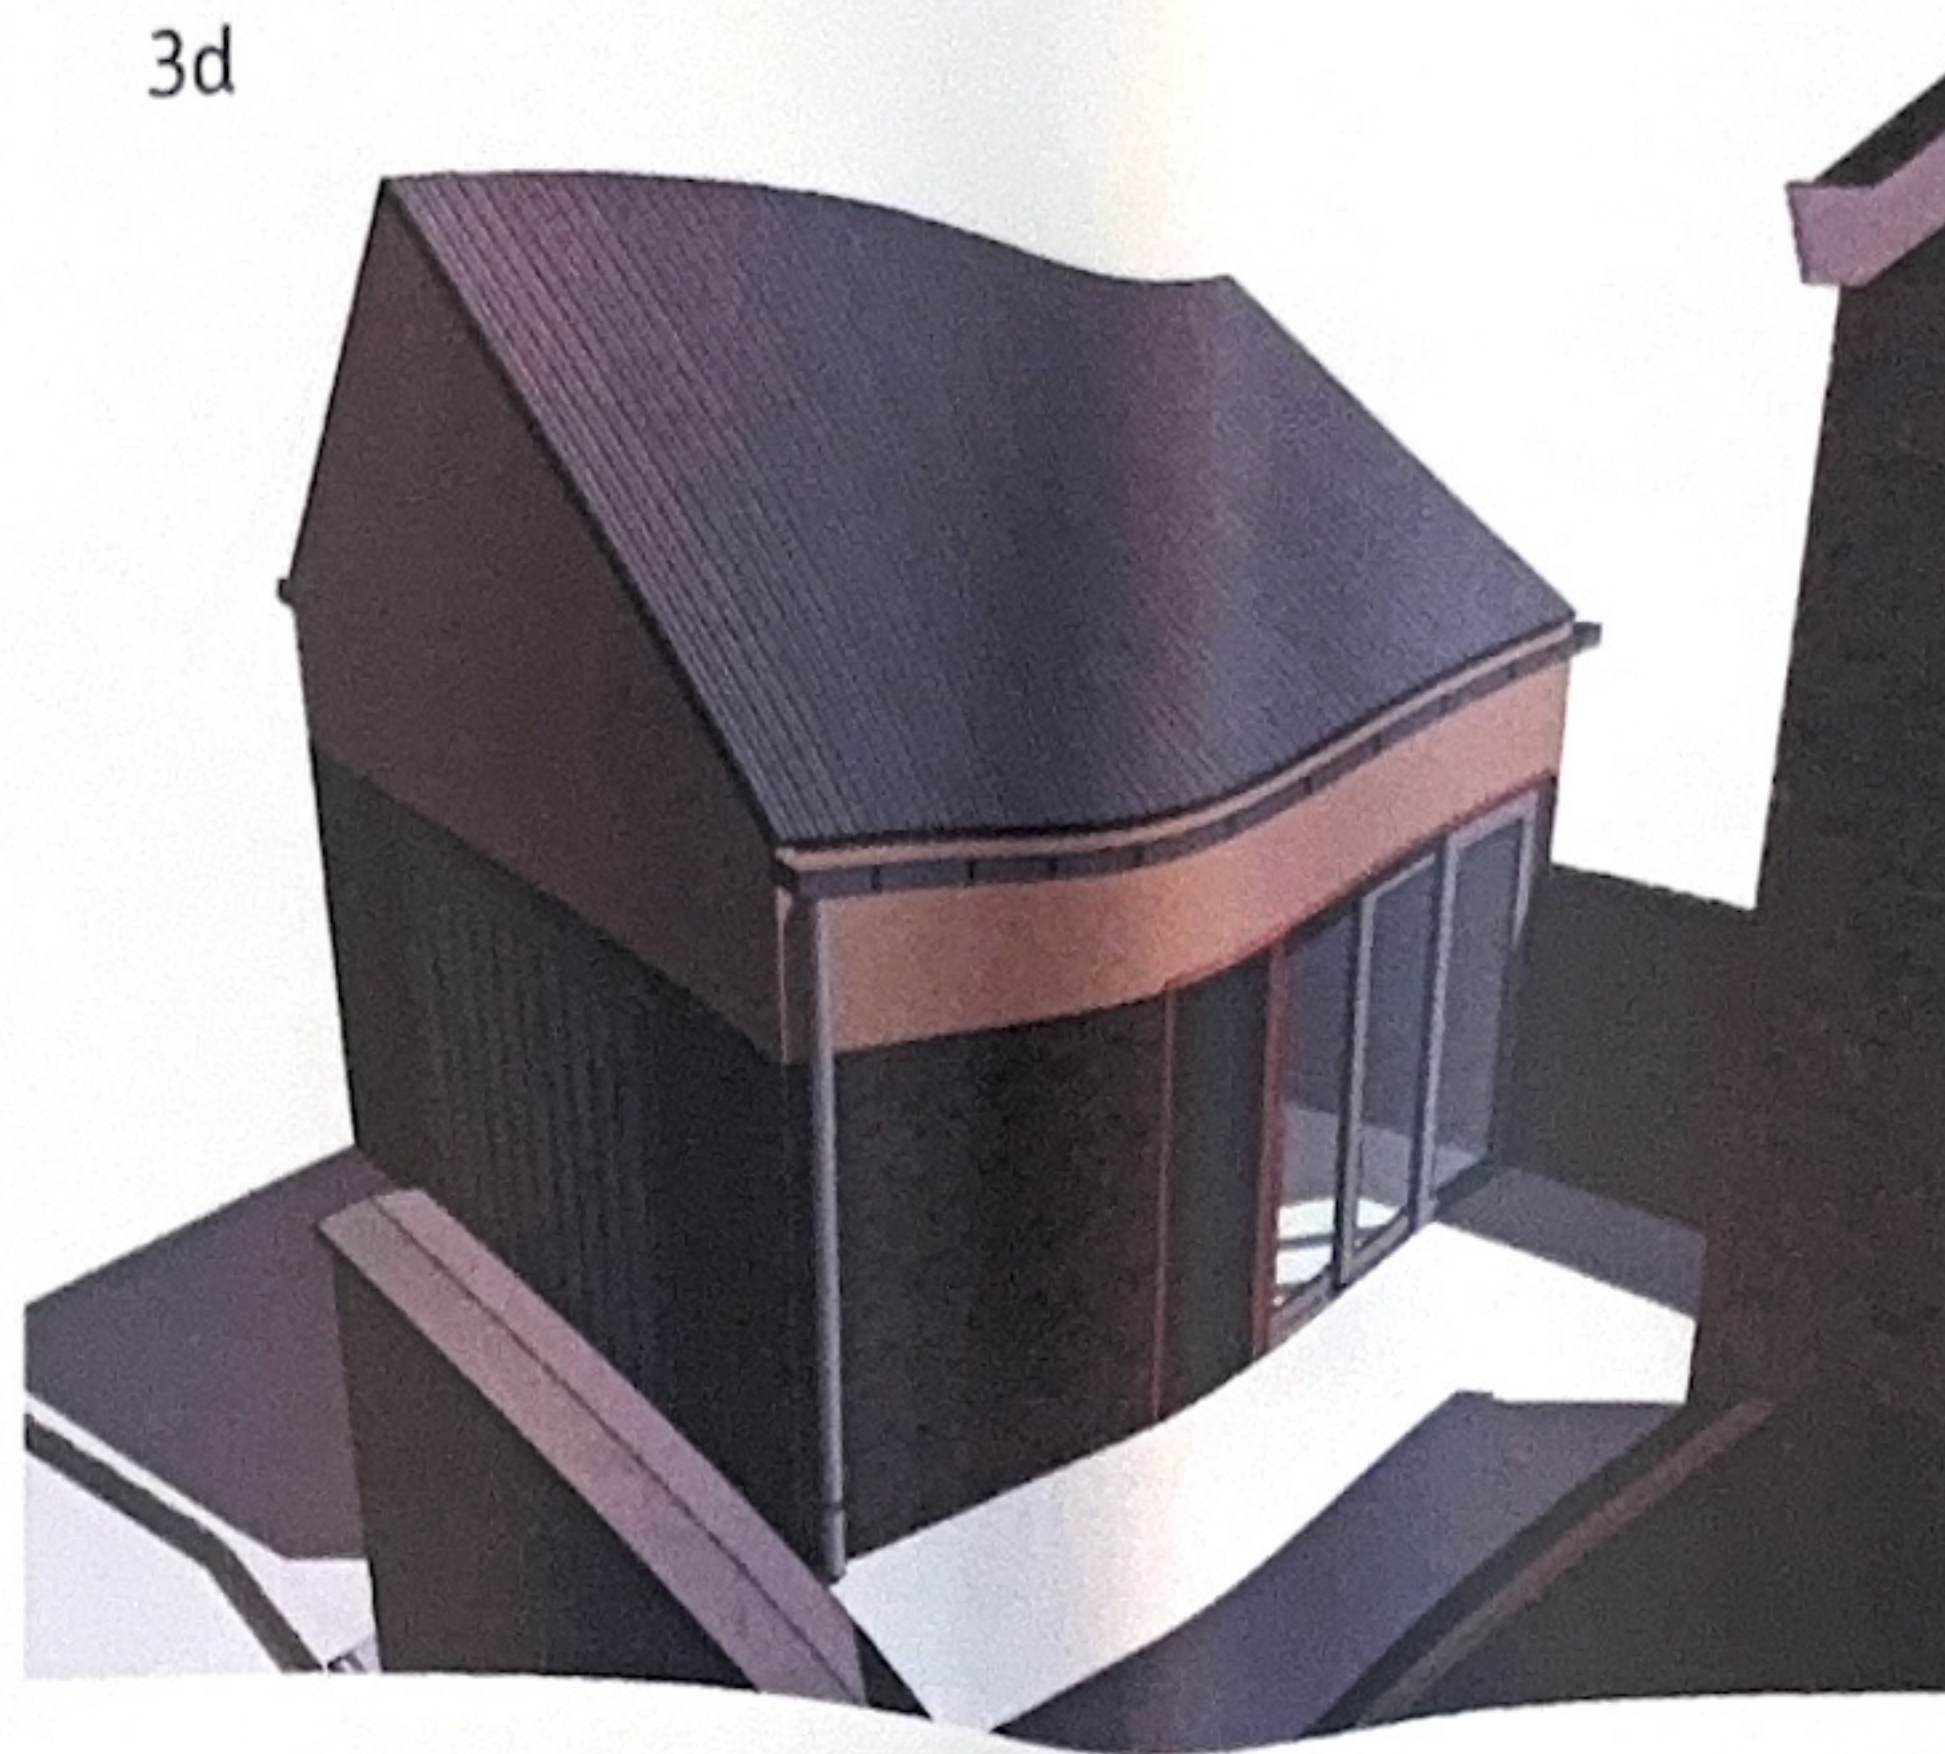
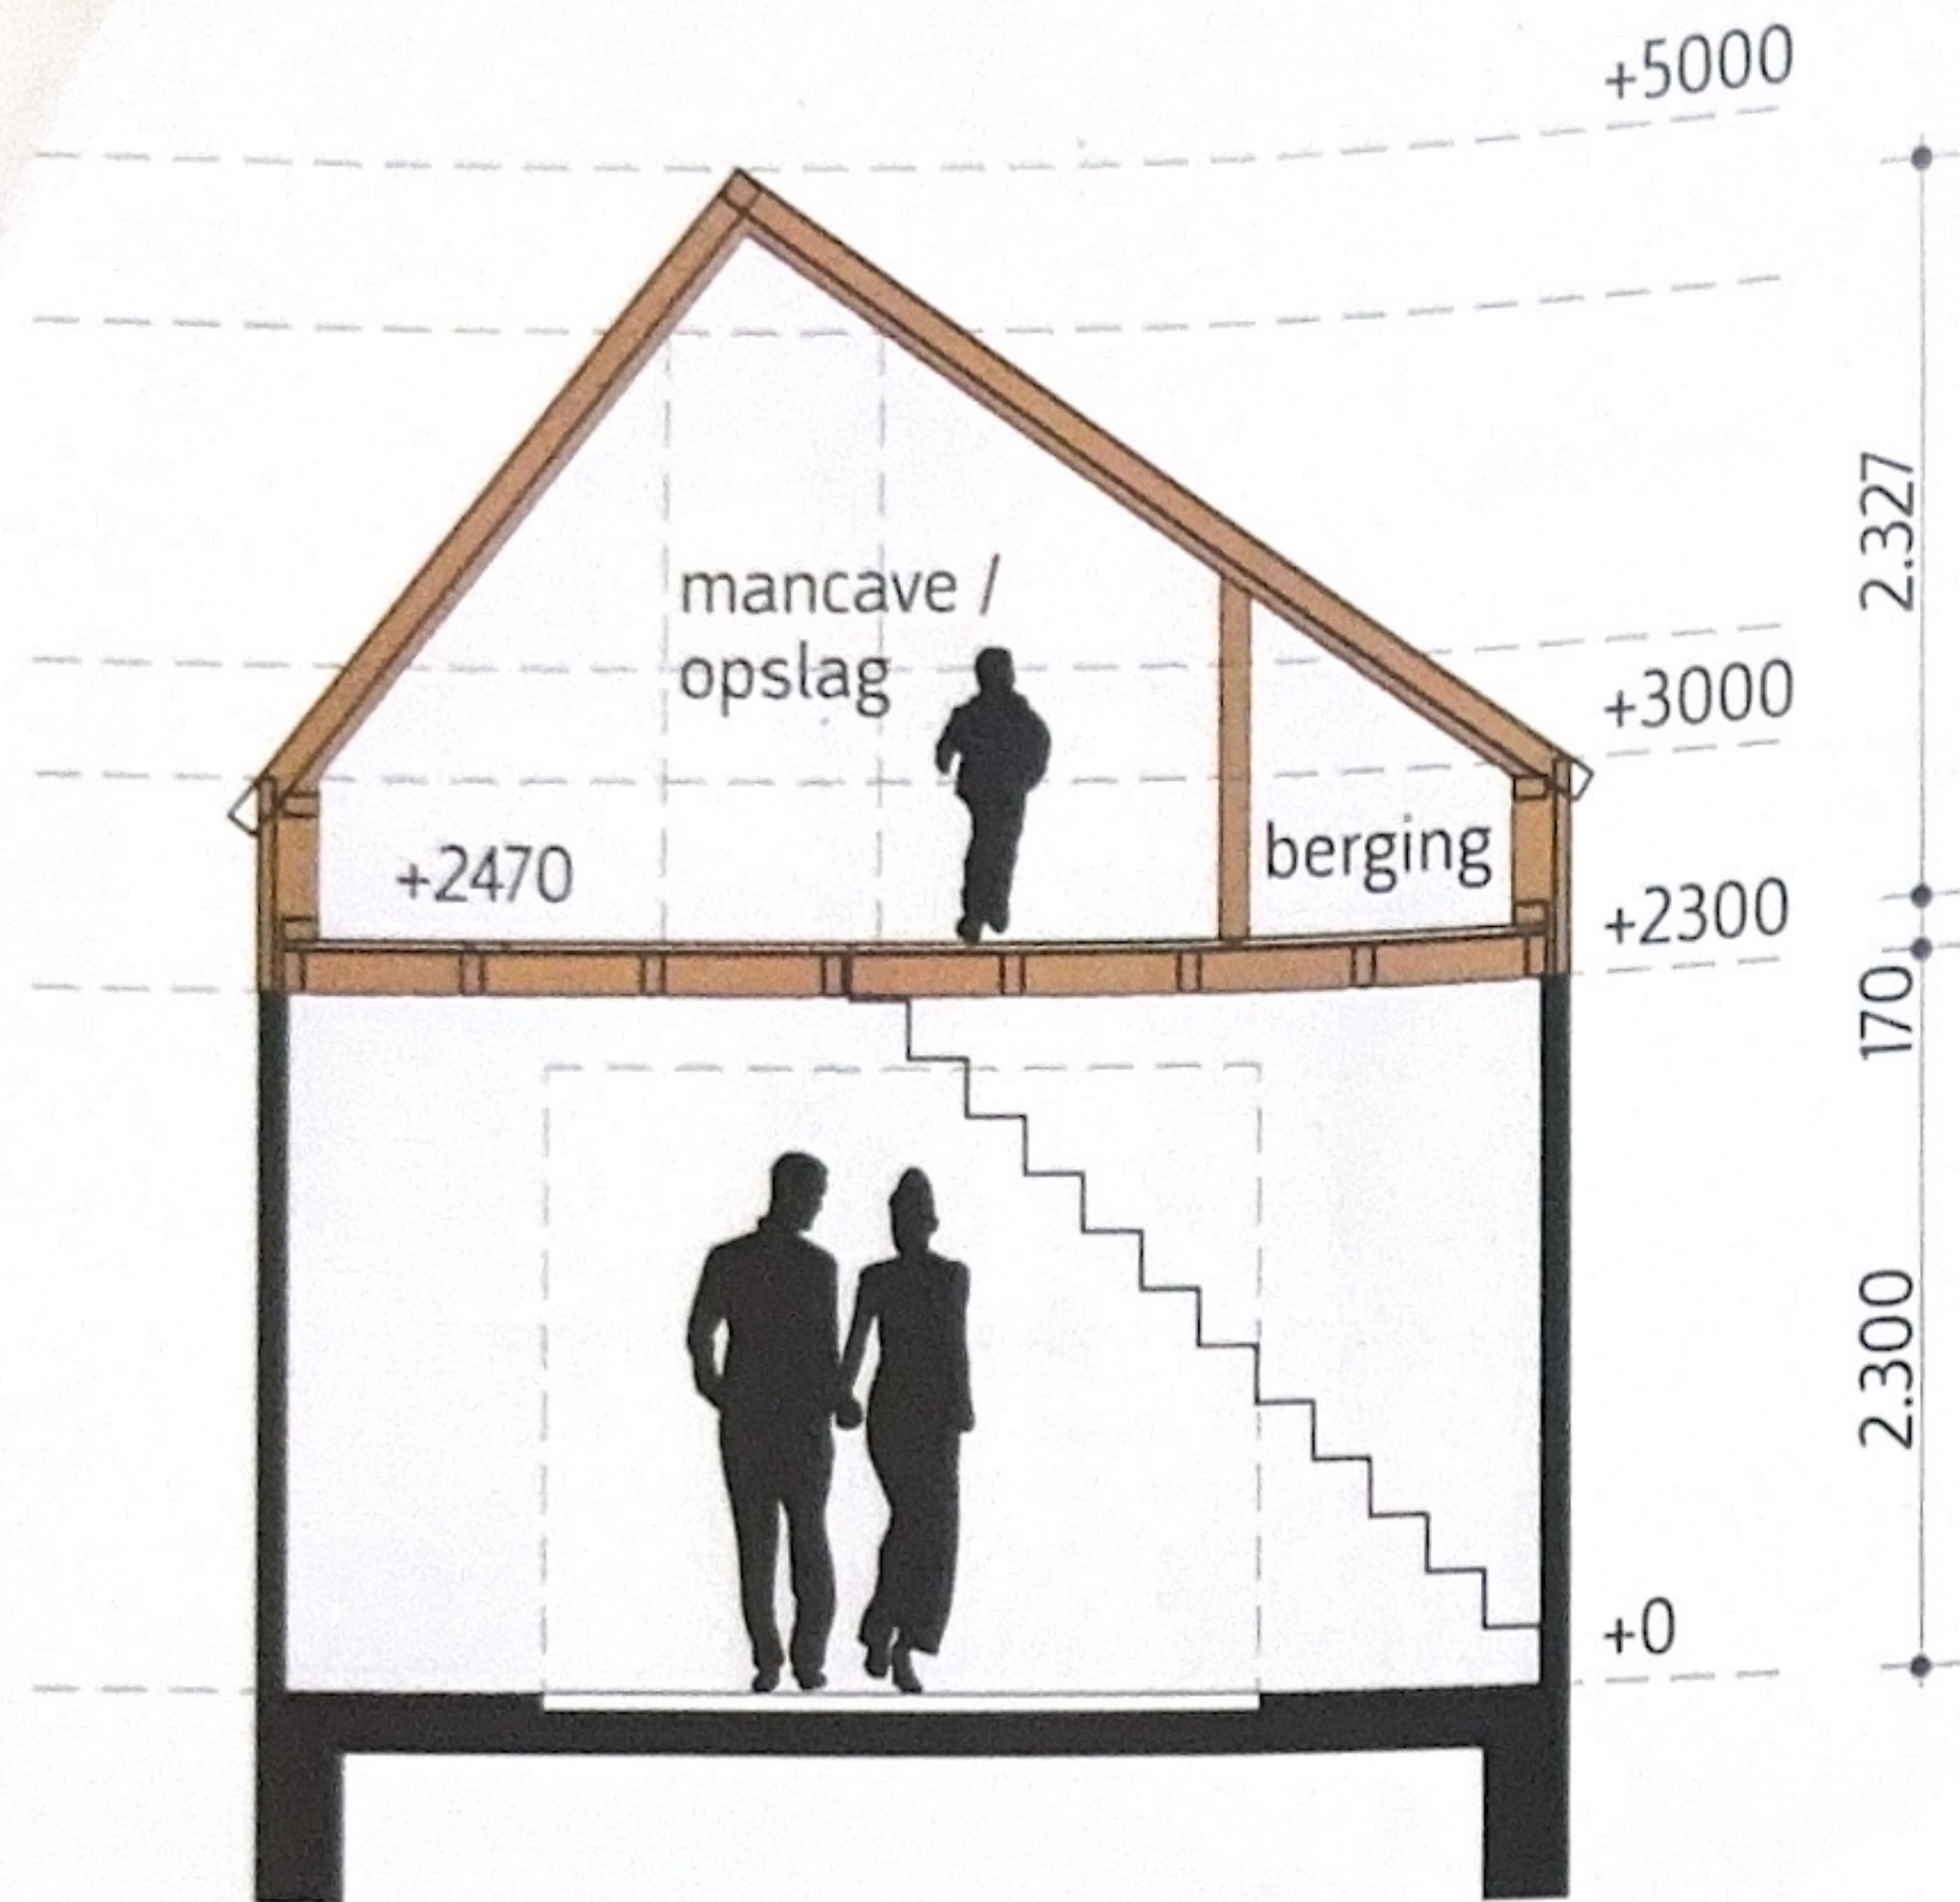
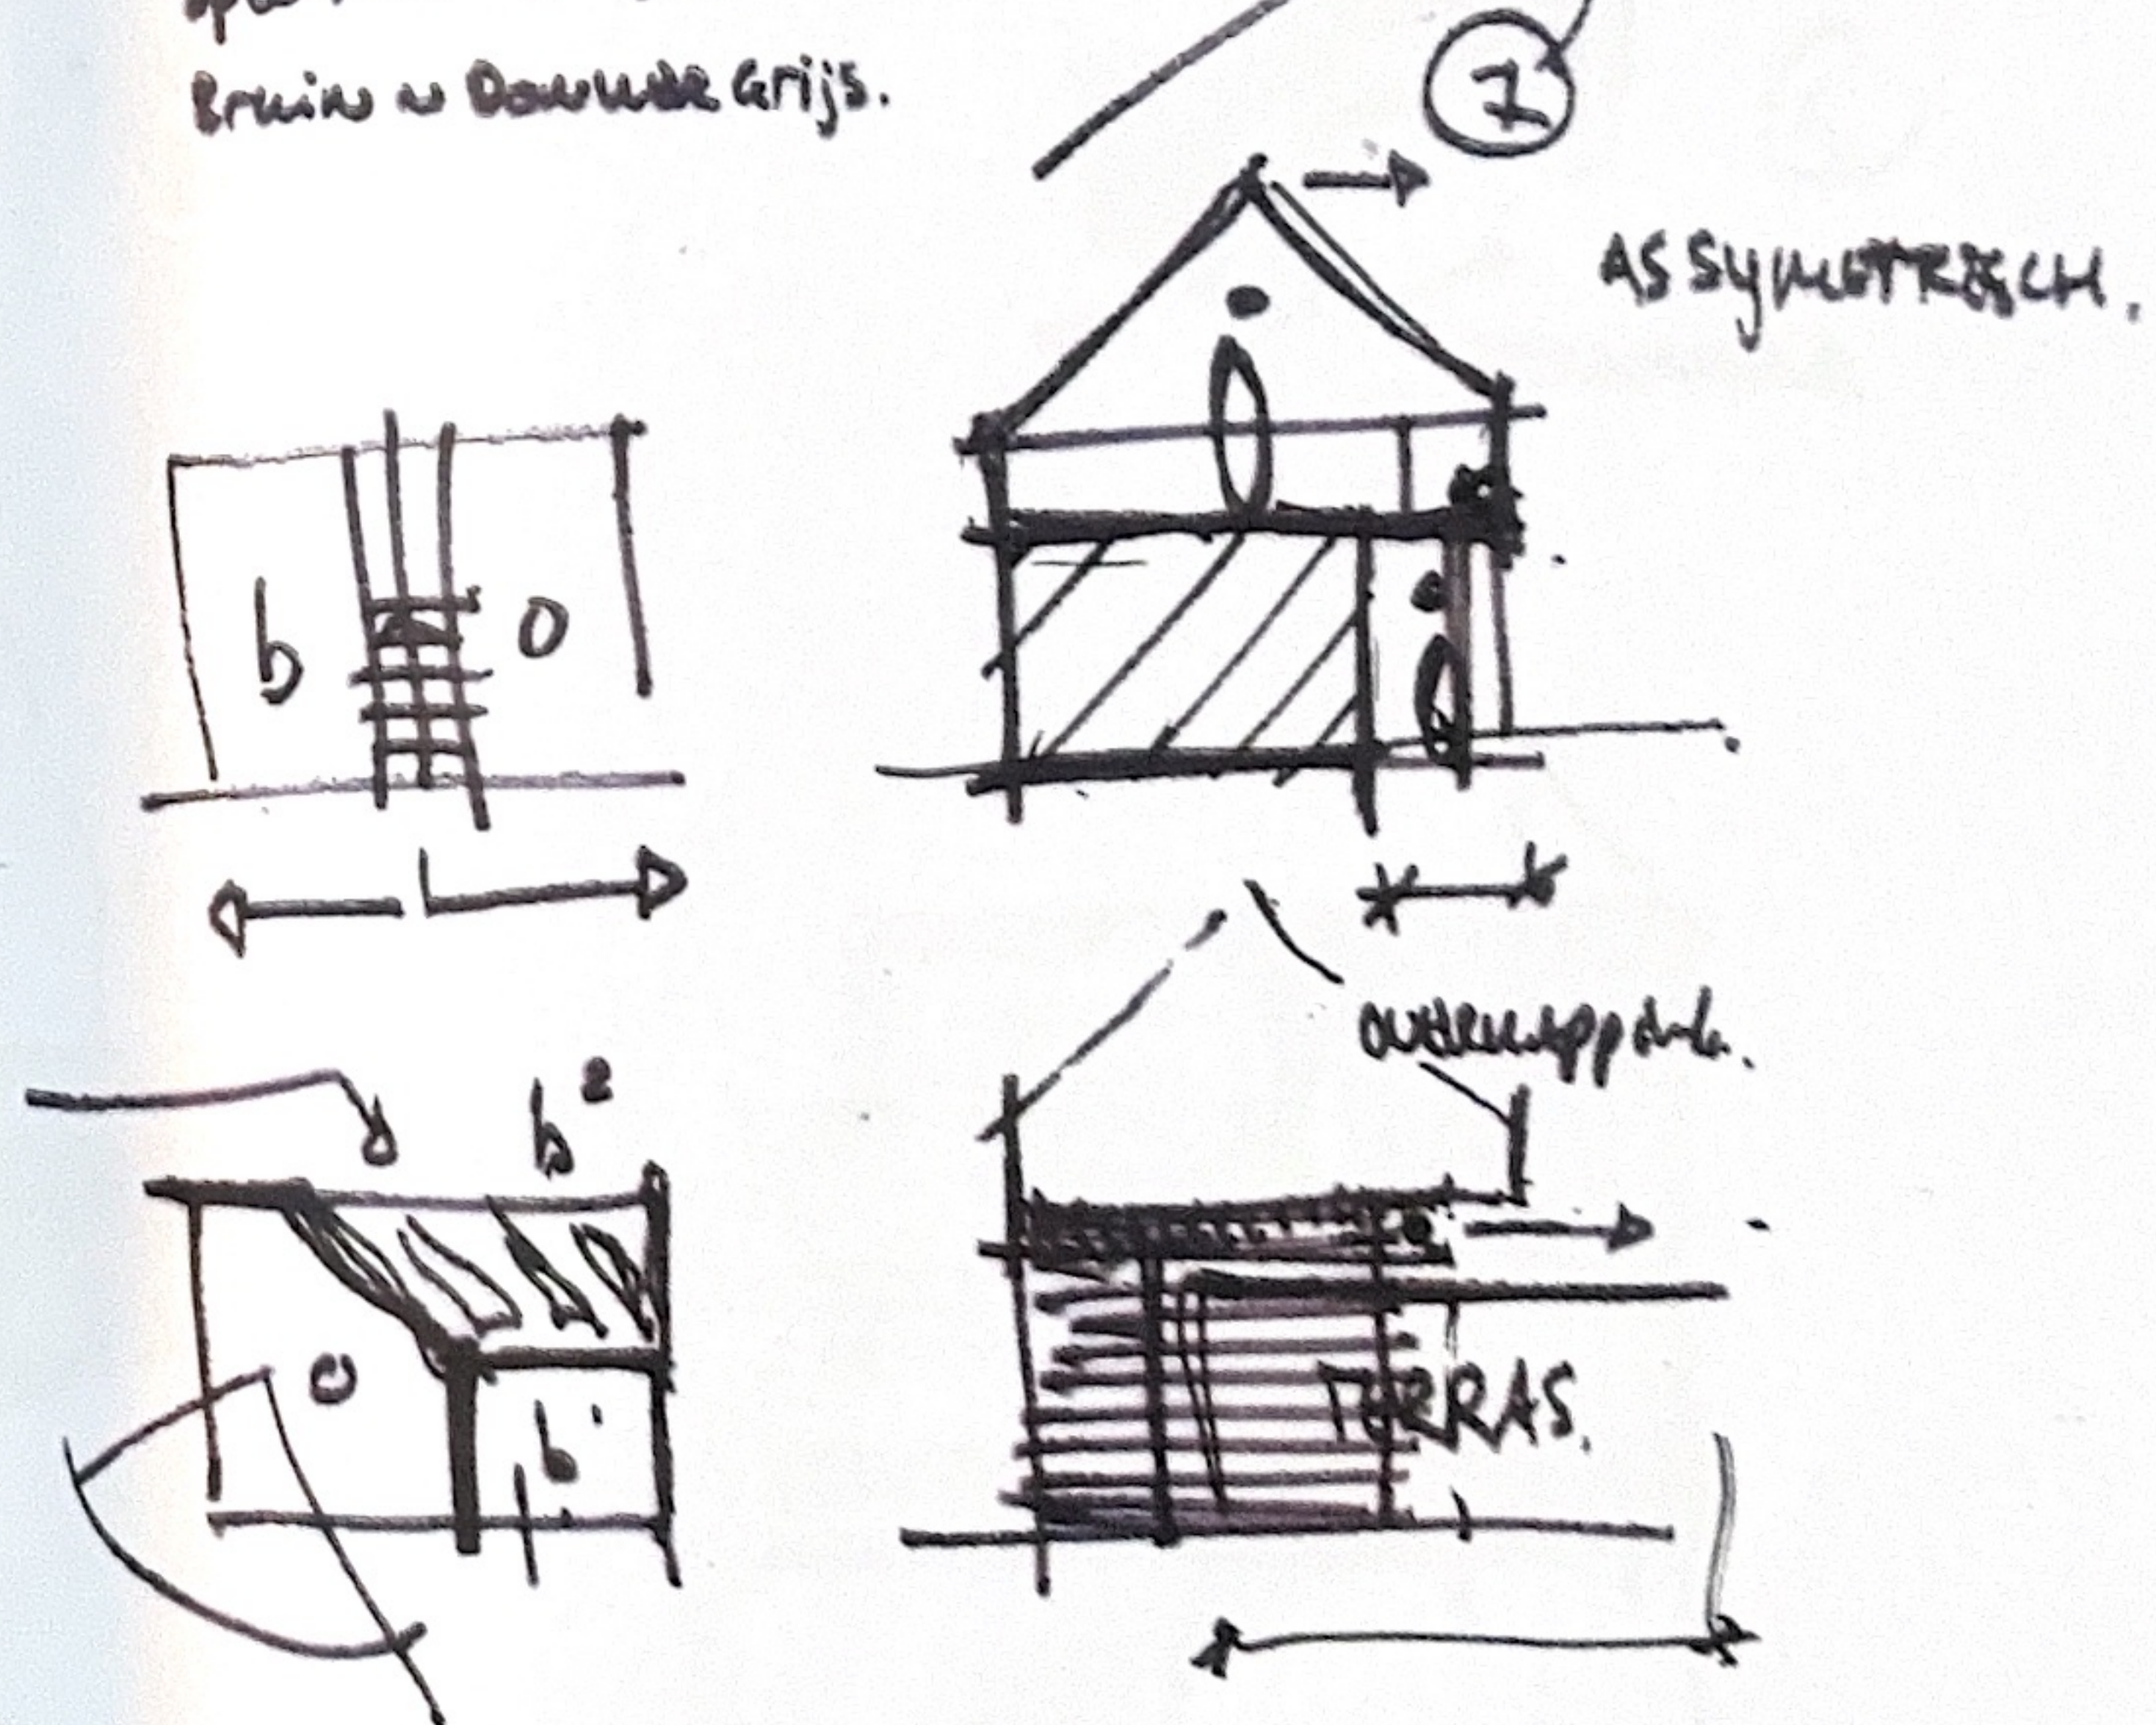
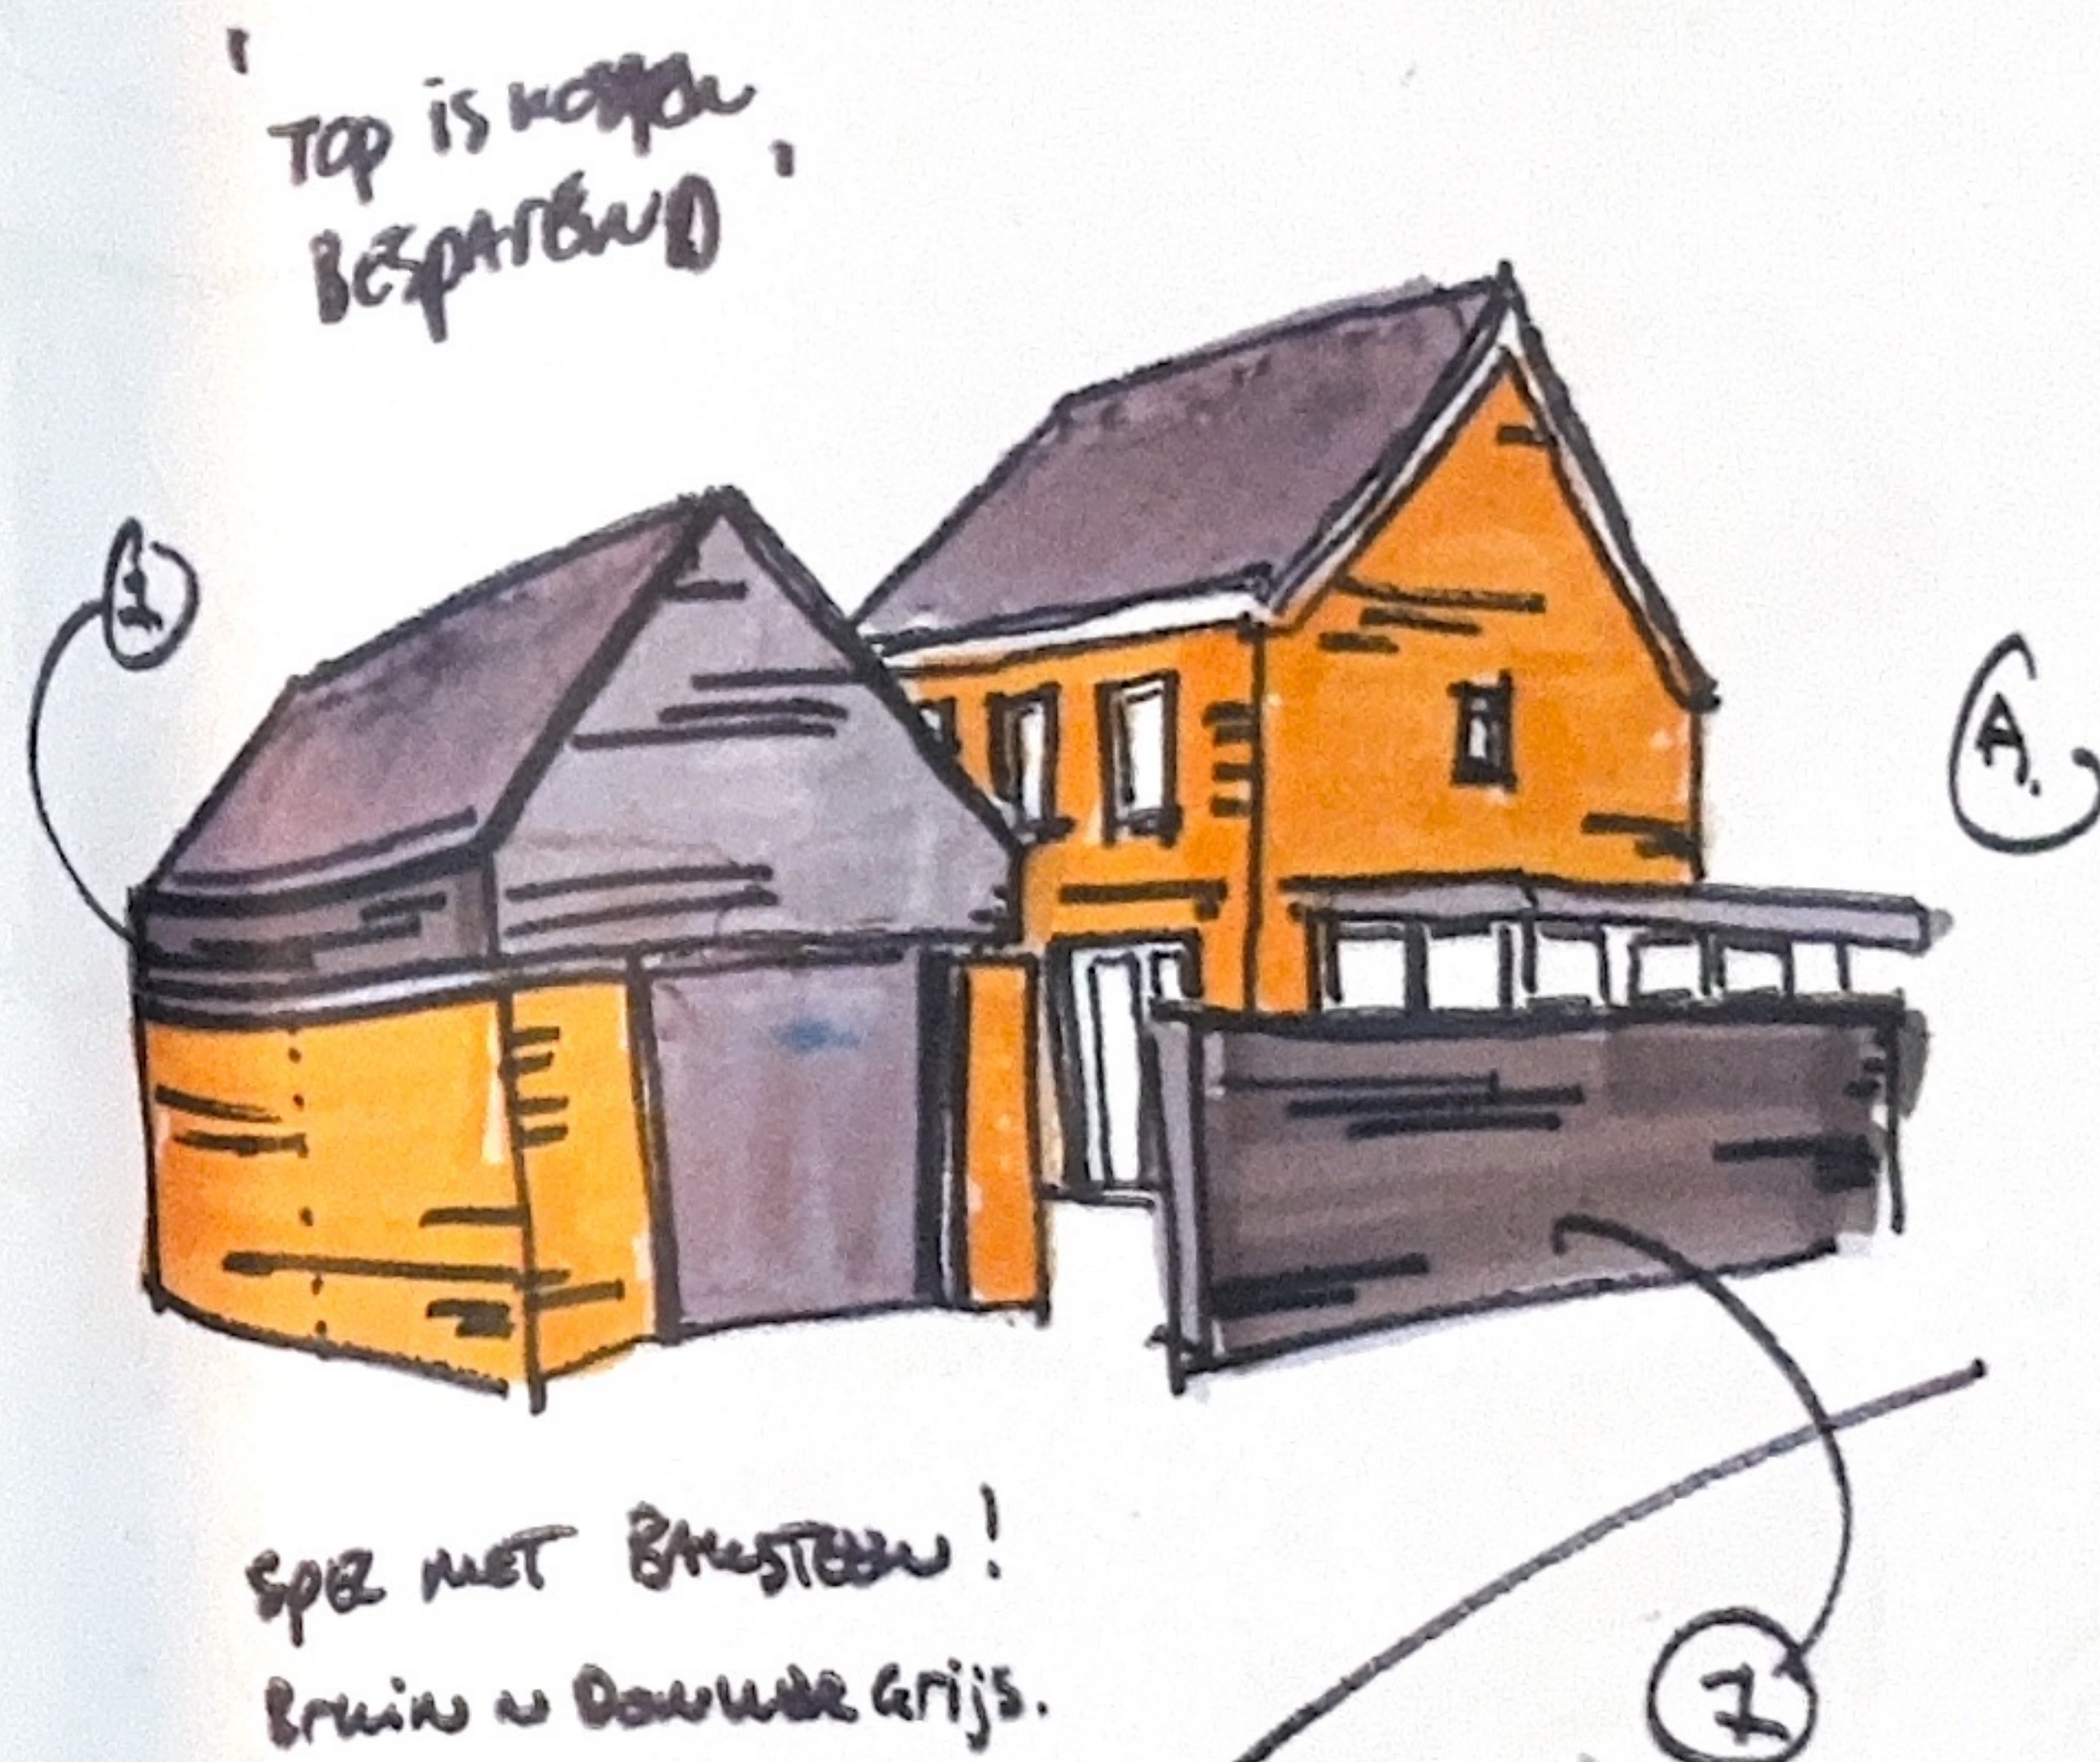
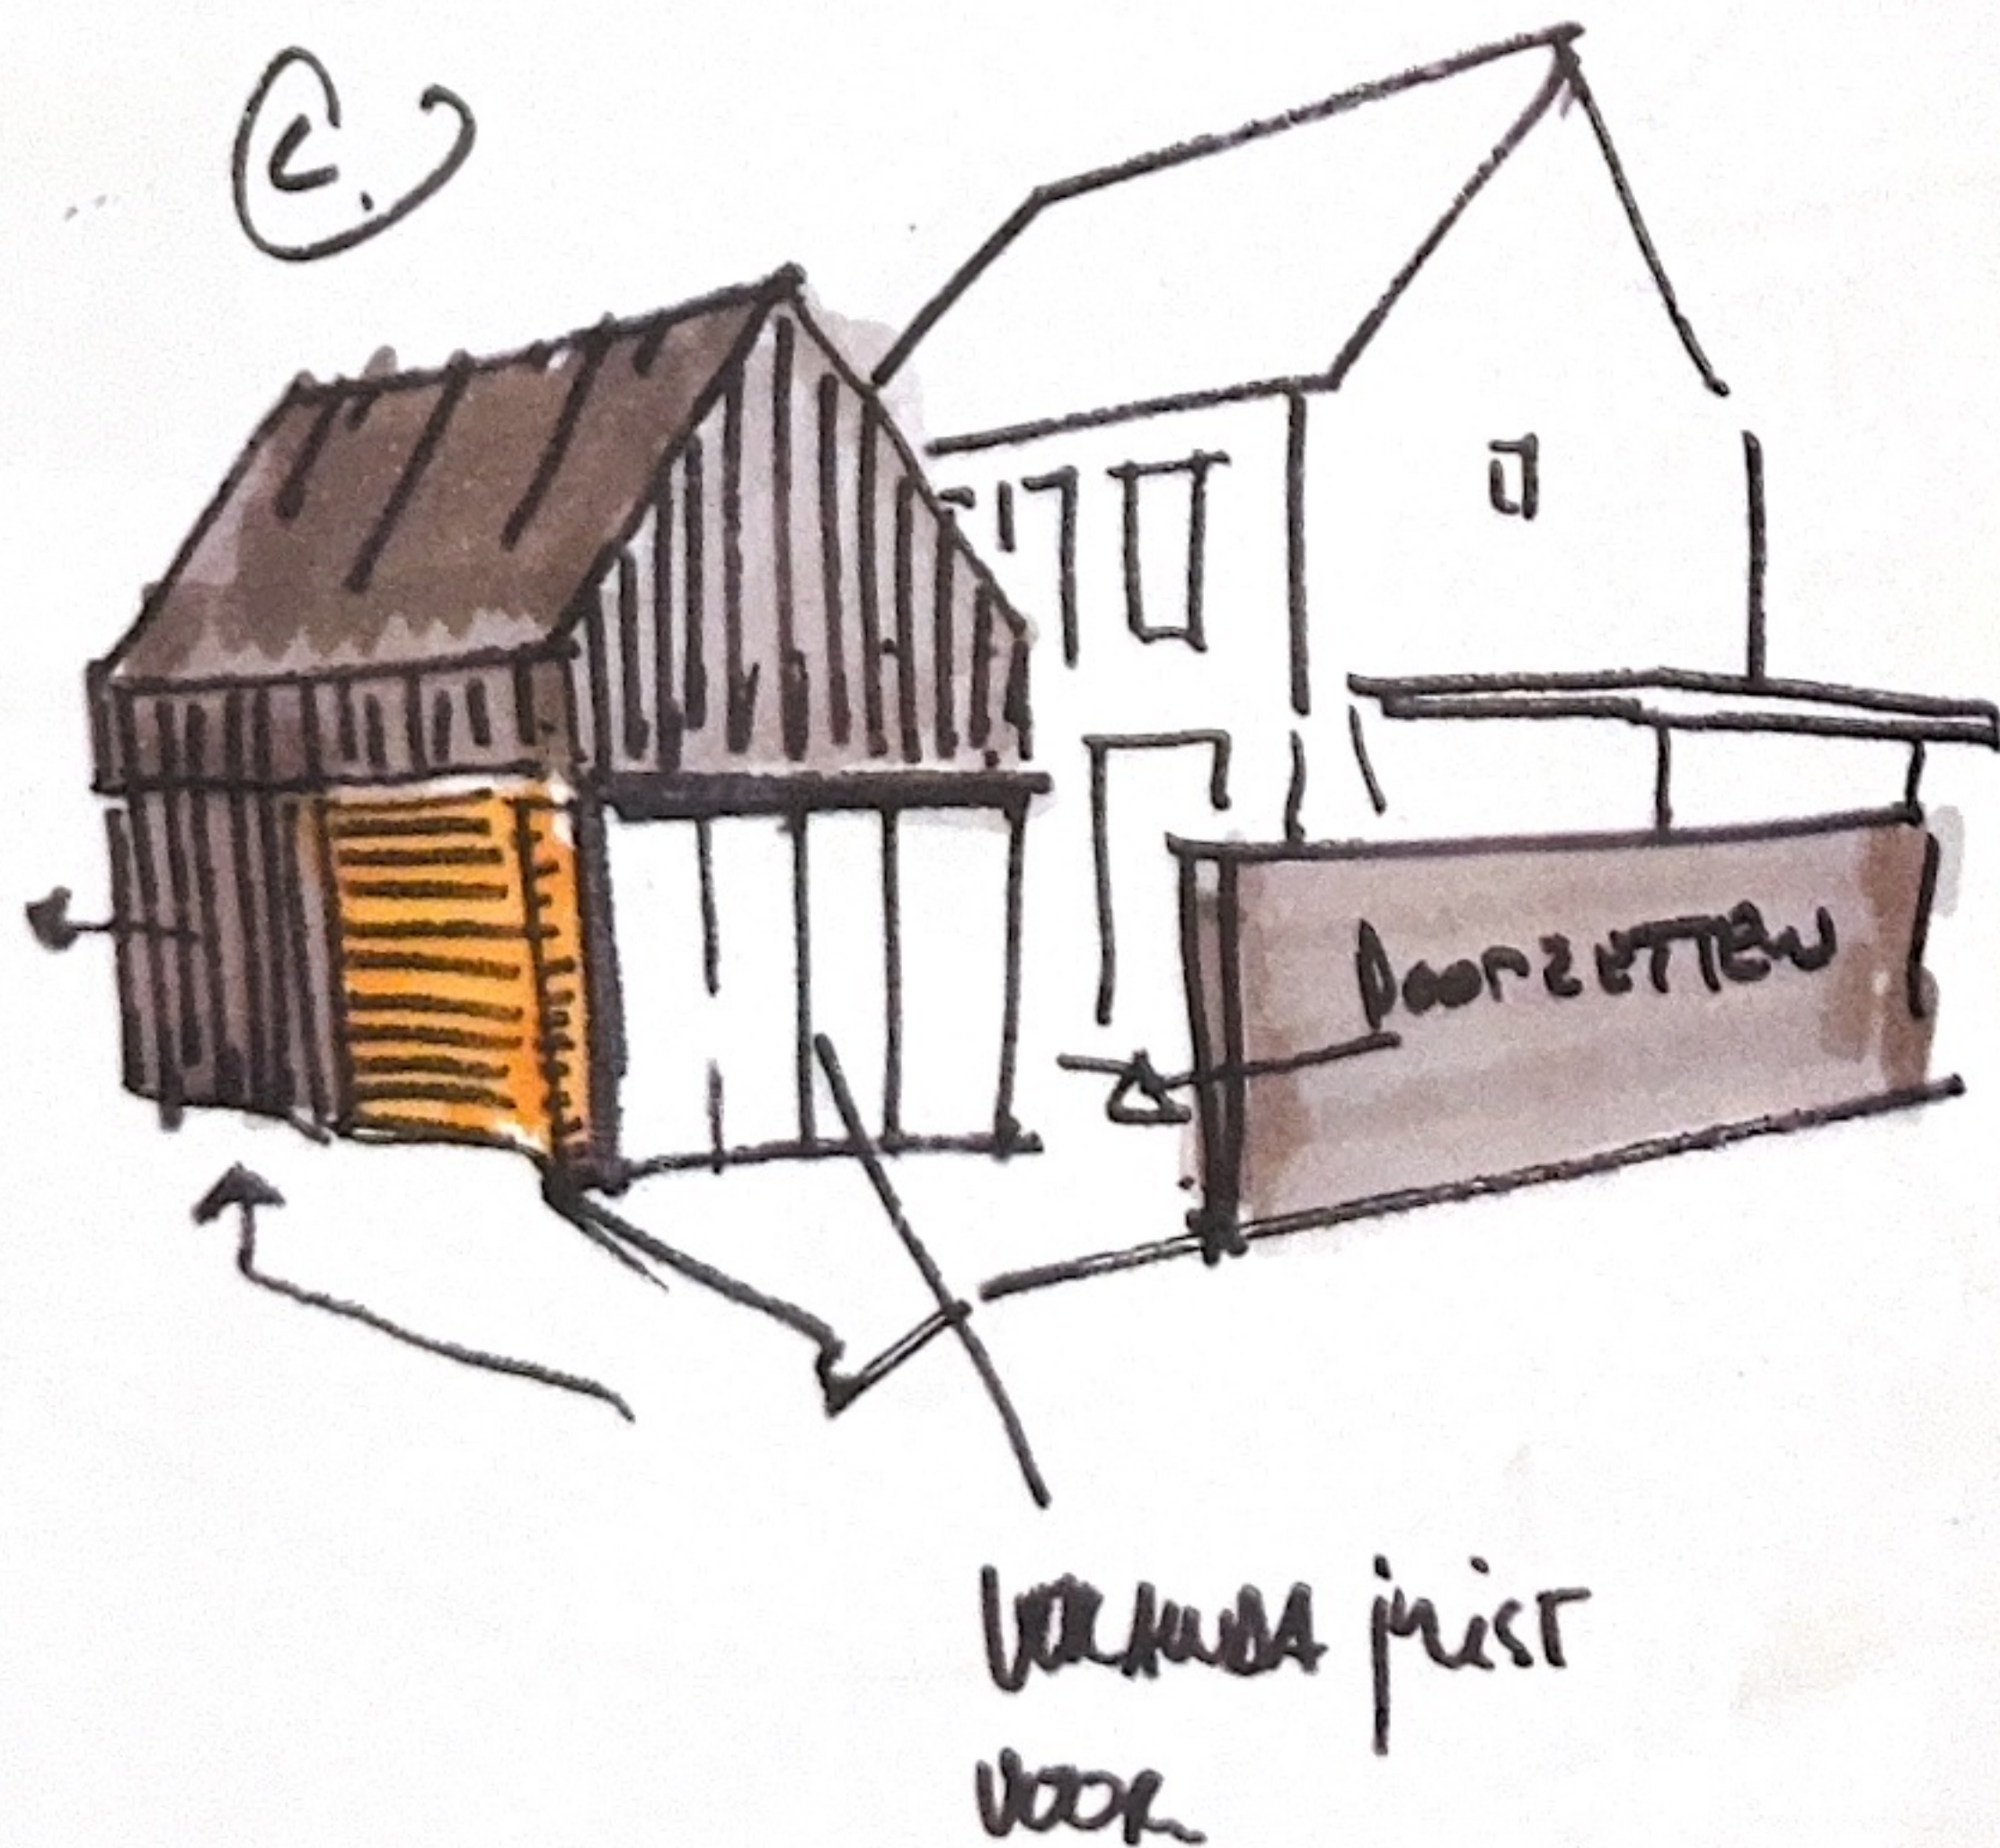


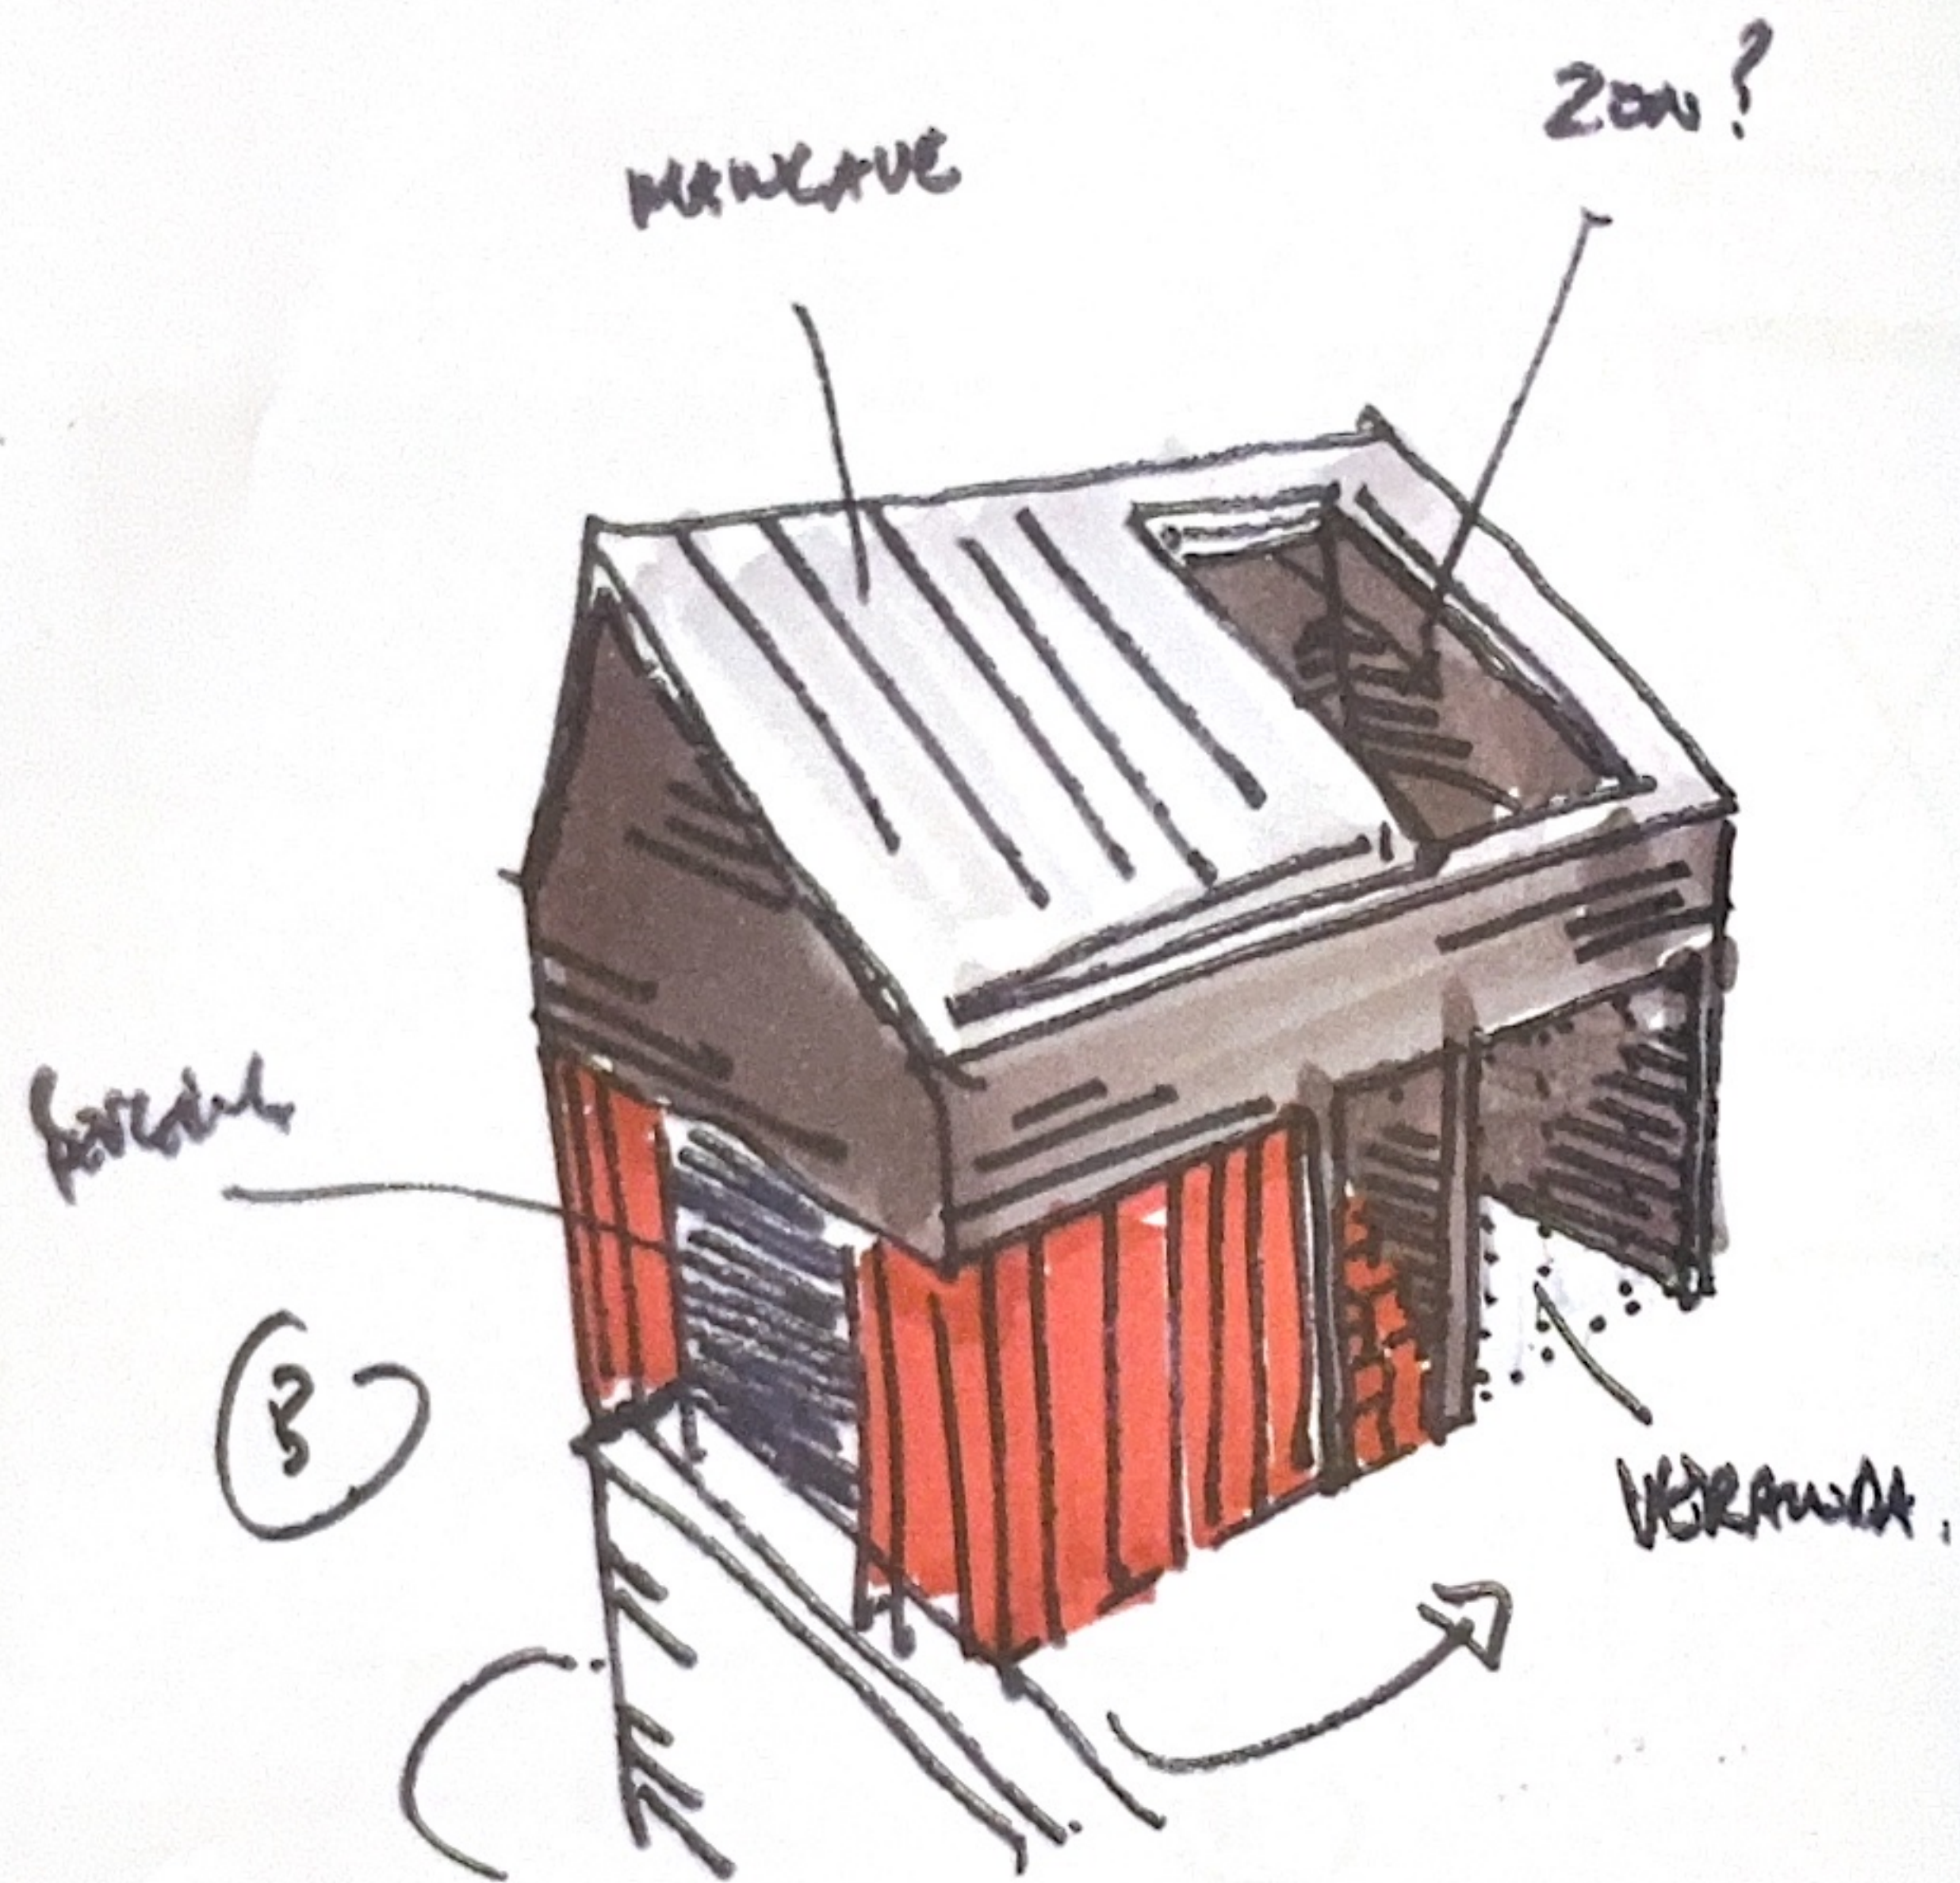

SB SITUATIE

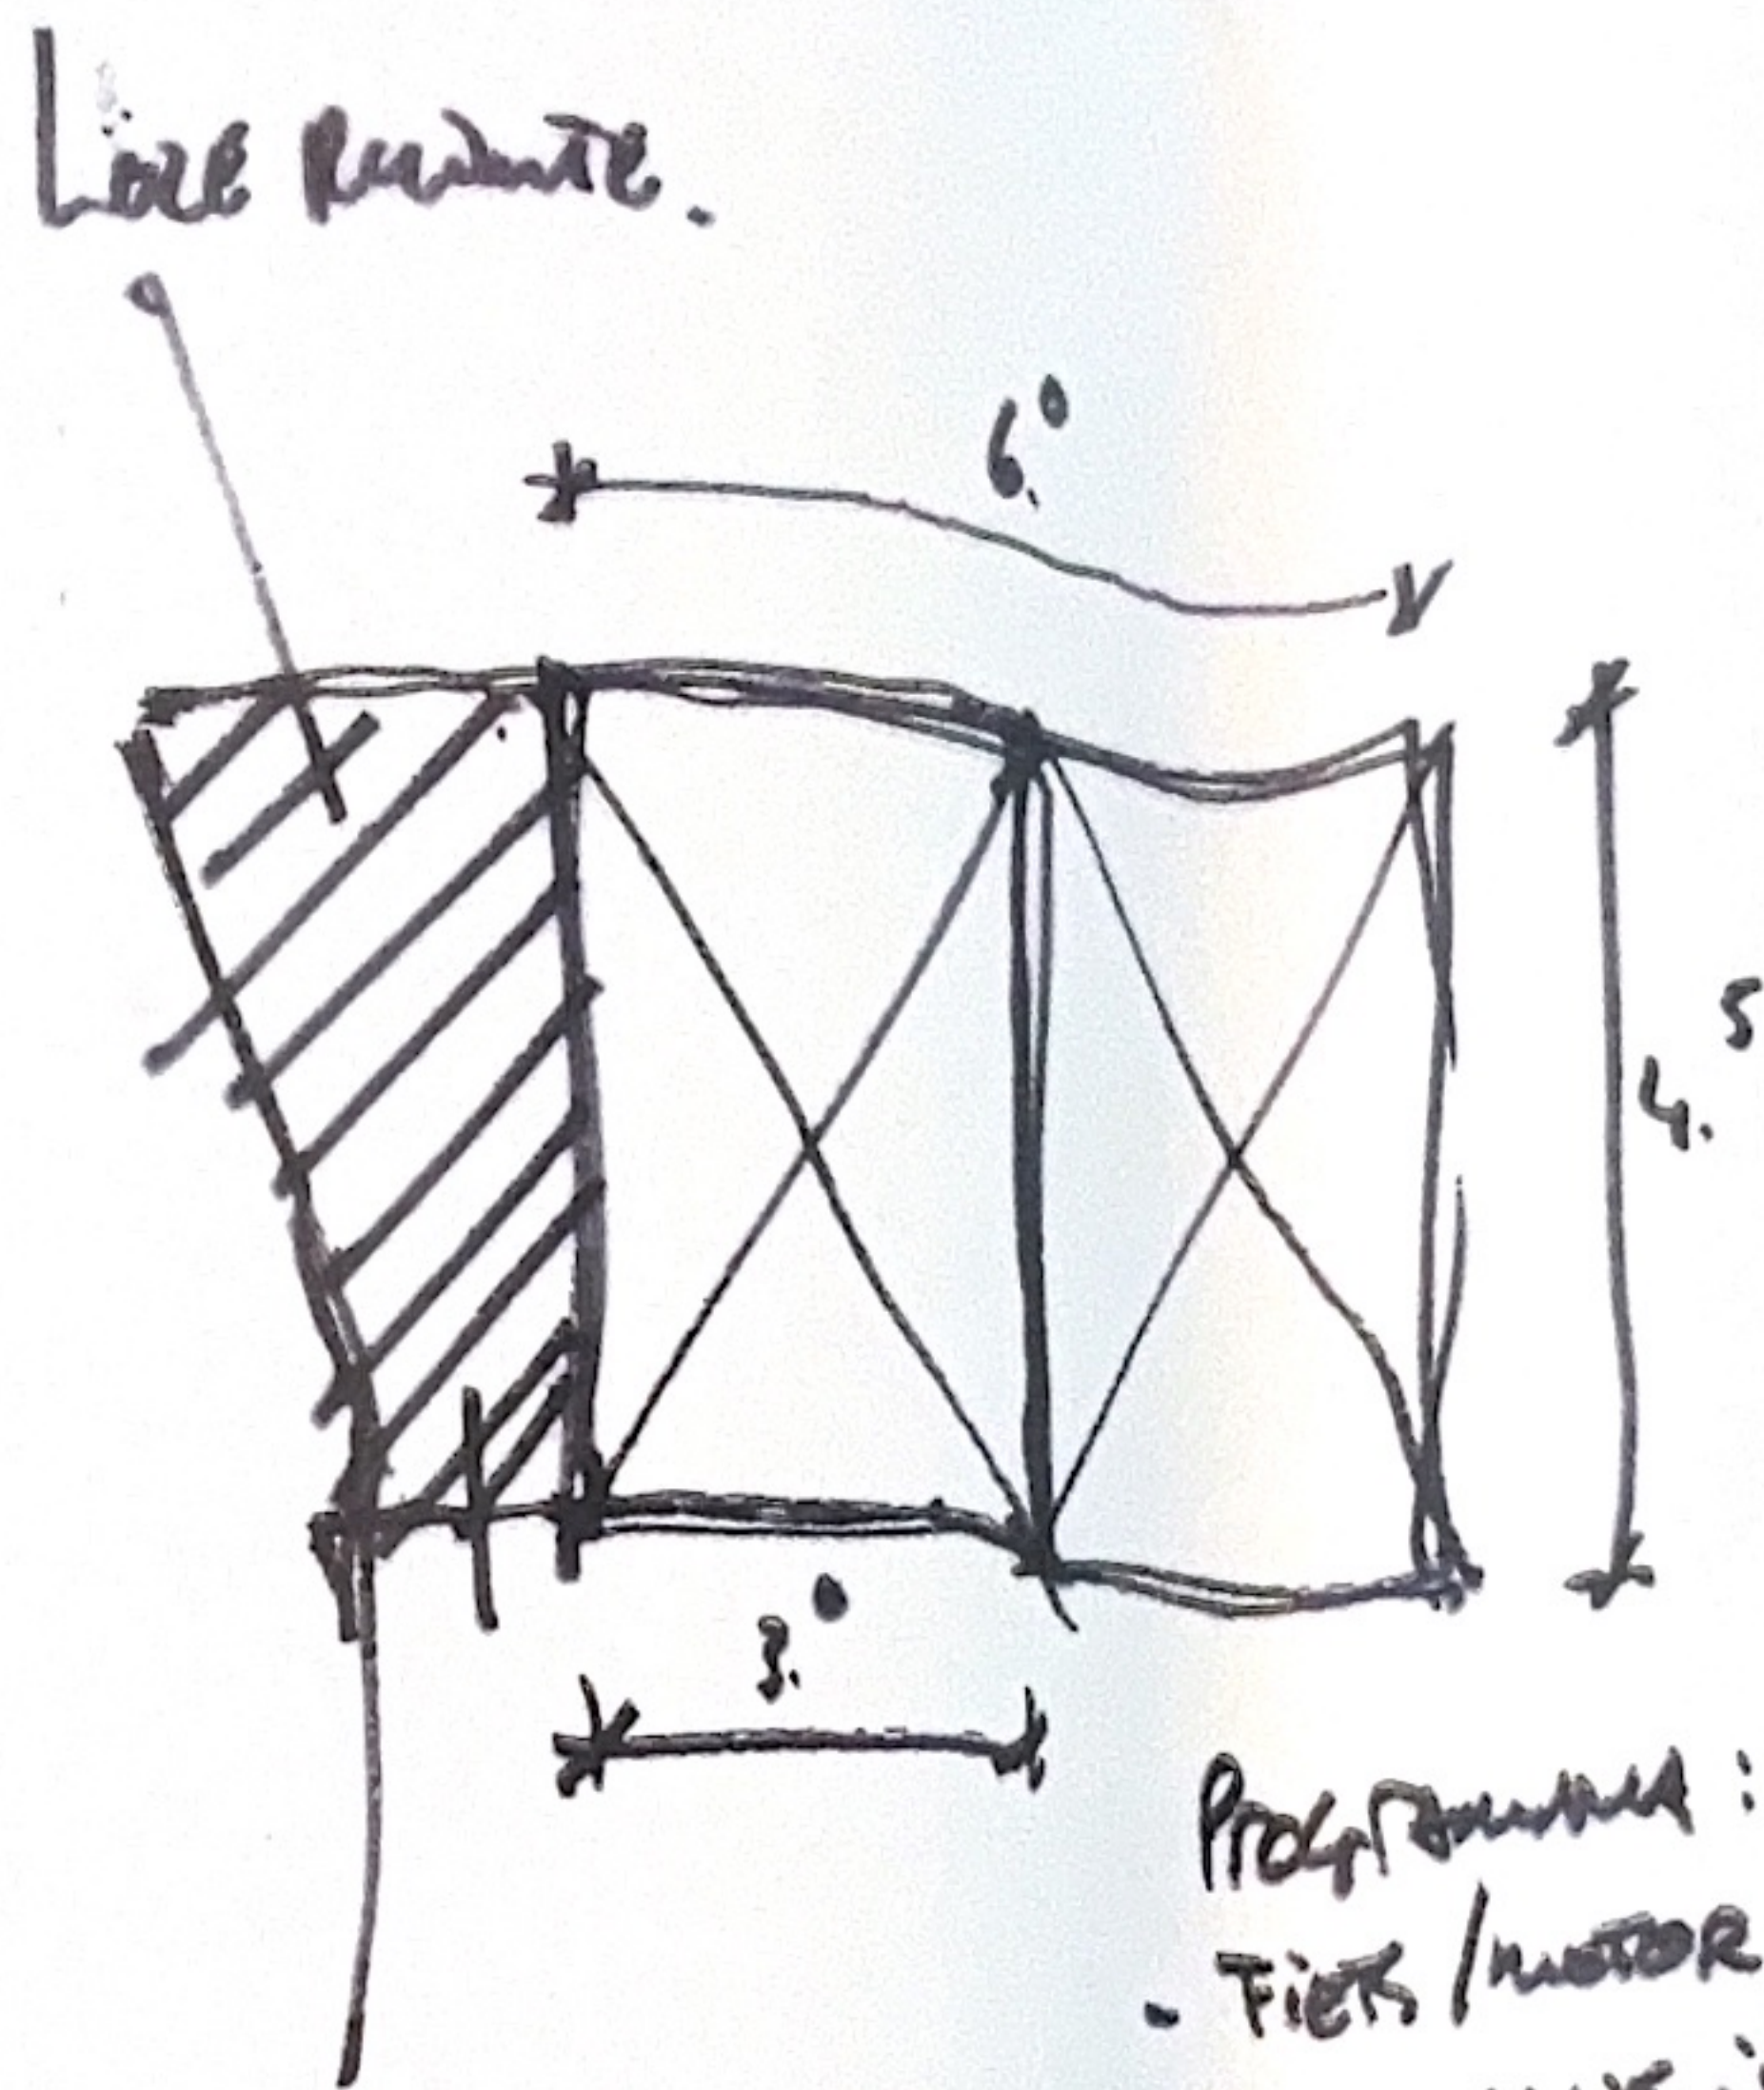

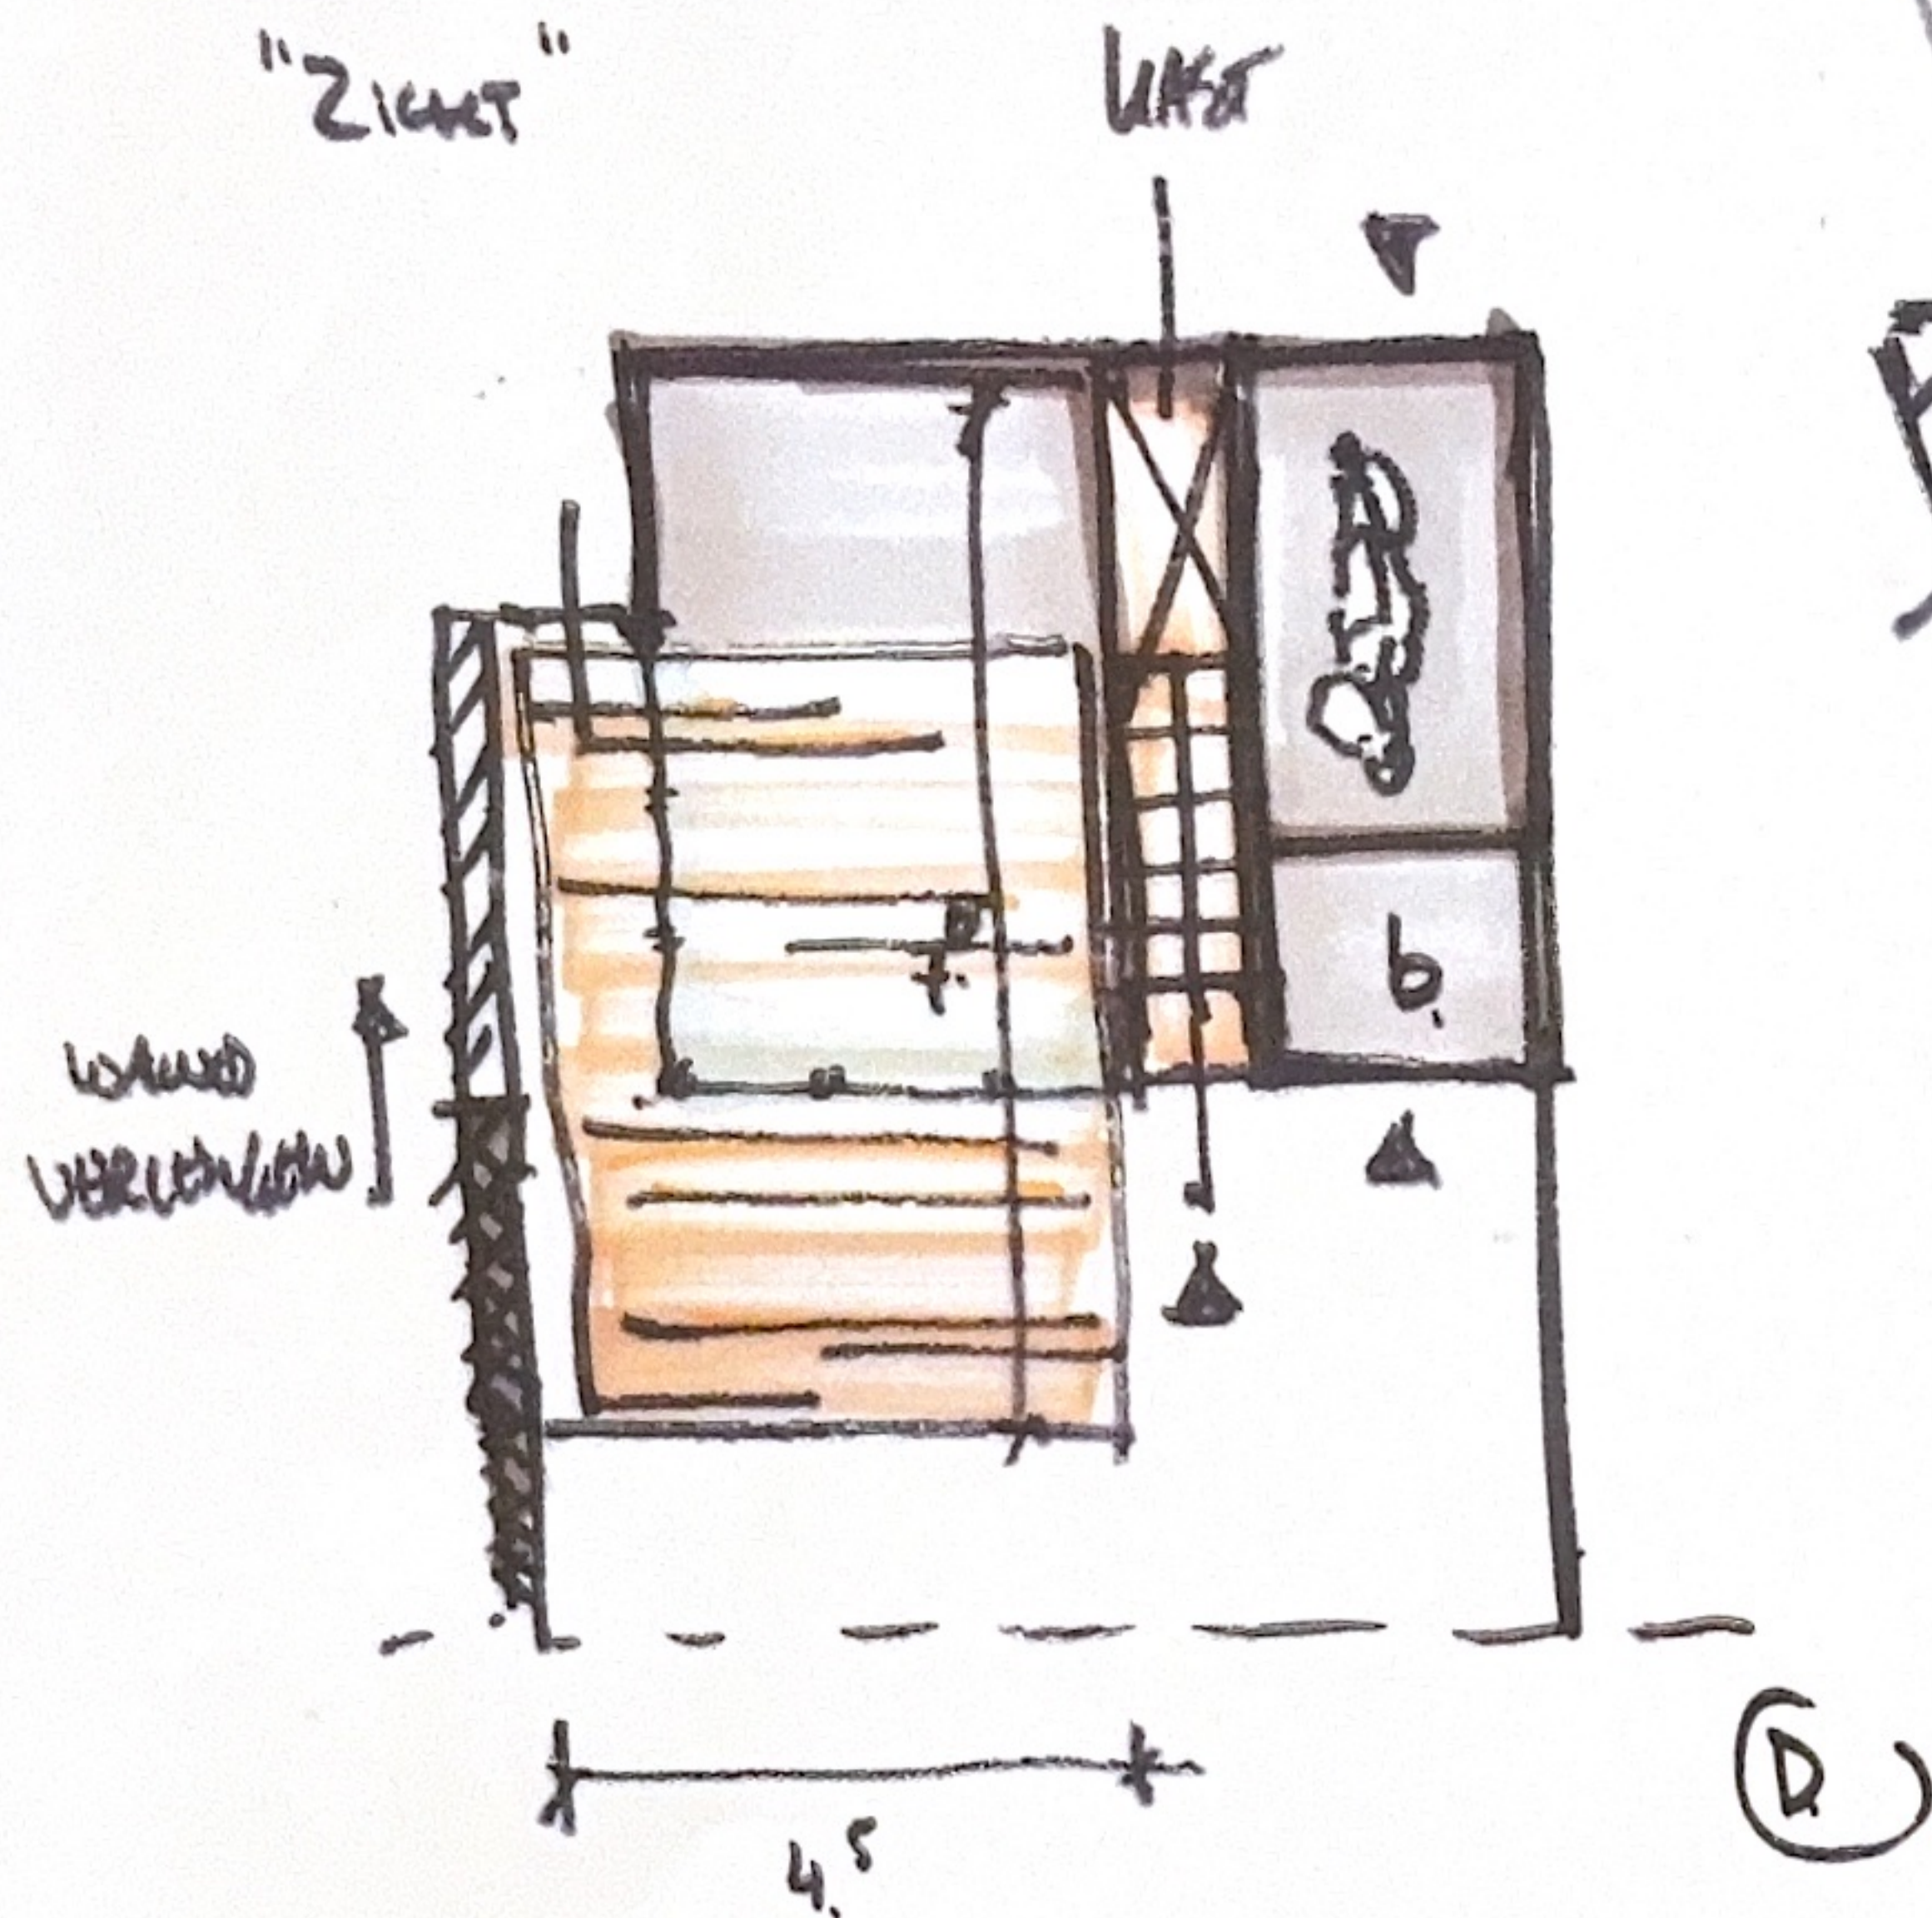

- Programma:
- Fietst/motor bergruimte
 - Woonkamer + keuk.
 - Veranda
 - Bergruimte

